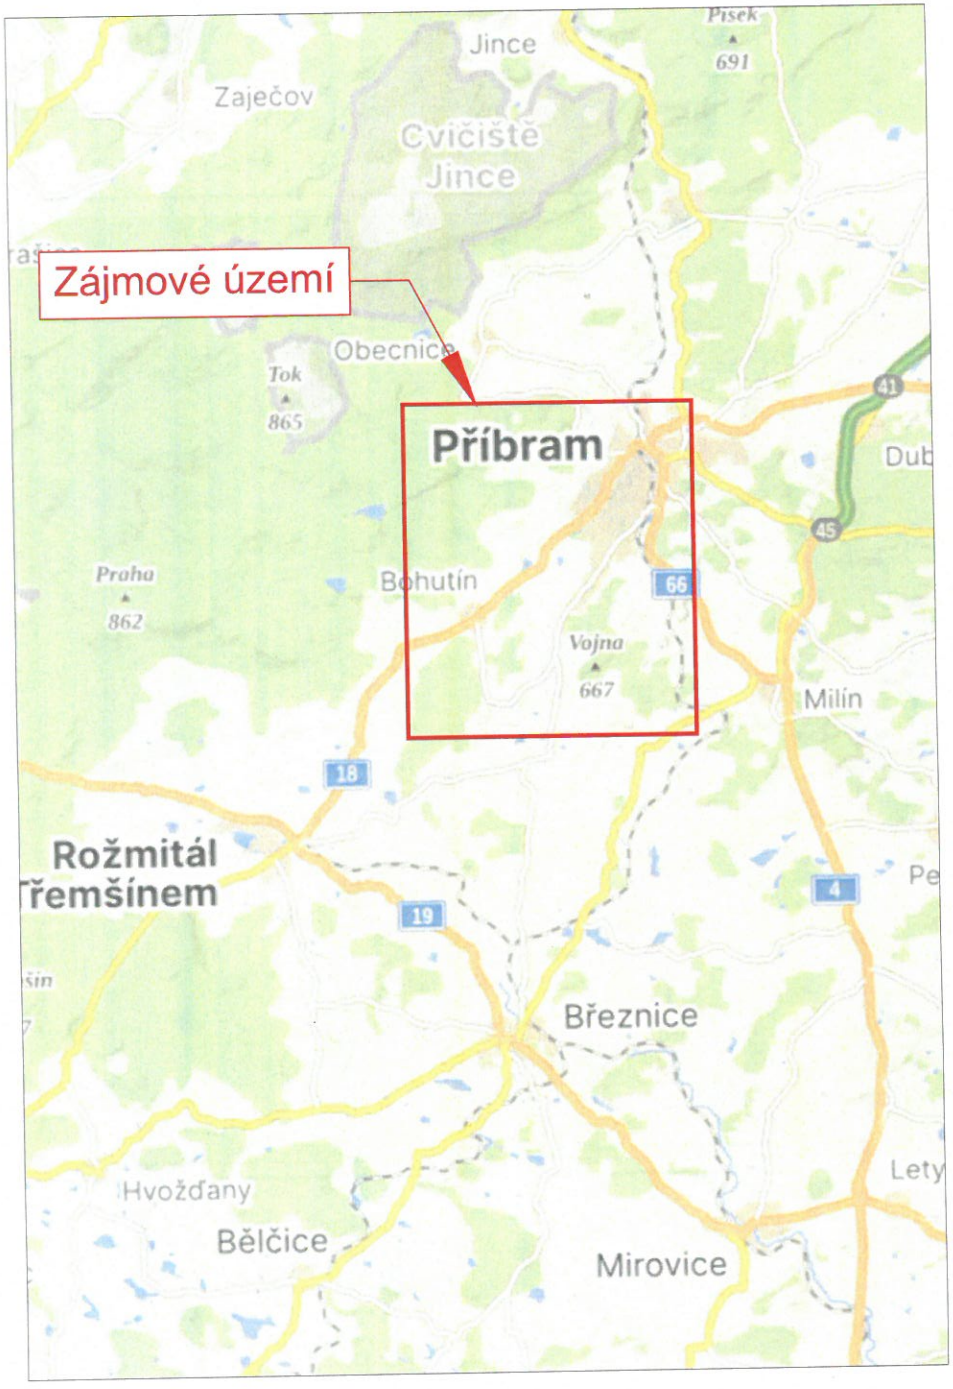


Bc. Petra Puhalová

Digitálně podepsal:
Bc. Petra Puhalová
POLICIE ČESKÉ REPUBLIKY

24.08.2023 15:34:55

LEGENDA

Přechodné svislé dopravní značení

Stávající dopravní značení

Zábor stavby

Objízdná trasa

Schválil:.....

Schválil:.....

Schválil:.....

Schválil:.....


3K značky s.r.o.
Jiráskova 1519, 251 01 Říčany
tel.: +420 323 601 237, www.3kznacky.cz, info@3kznacky.cz

VYPRACOVAL: Ing. Jiří Toman	HL. INŽENÝR PROJEKTU: Ing. Matěj Holman	INVESTOR: ŘSÚS p.o.
ČÍSLO ZAKÁZKY: 2023/117	DATUM: 08/2023	
AKCE: III/1914 - Bohutín - Vysoká	MĚŘÍTKO: 1:300 000	FORMÁT: 2xA4
	STUPEŇ: RDS	PŘÍLOHA ČÍSLO: A
PŘÍLOHA: Zájmová mapa	KOPIE ČÍSLO:	

KOPÍROVÁNÍ A ROZMNOŽOVÁNÍ POUZE PO PŘEDCHOZÍM SOUHLASU 3K ZNAČKY s.r.o.

Bc. Petra Puhalová 24.08.2023 15:35:16

Digitálně podepsal: Bc. Petra Puhalová POLICIE ČESKÉ REPUBLIKY

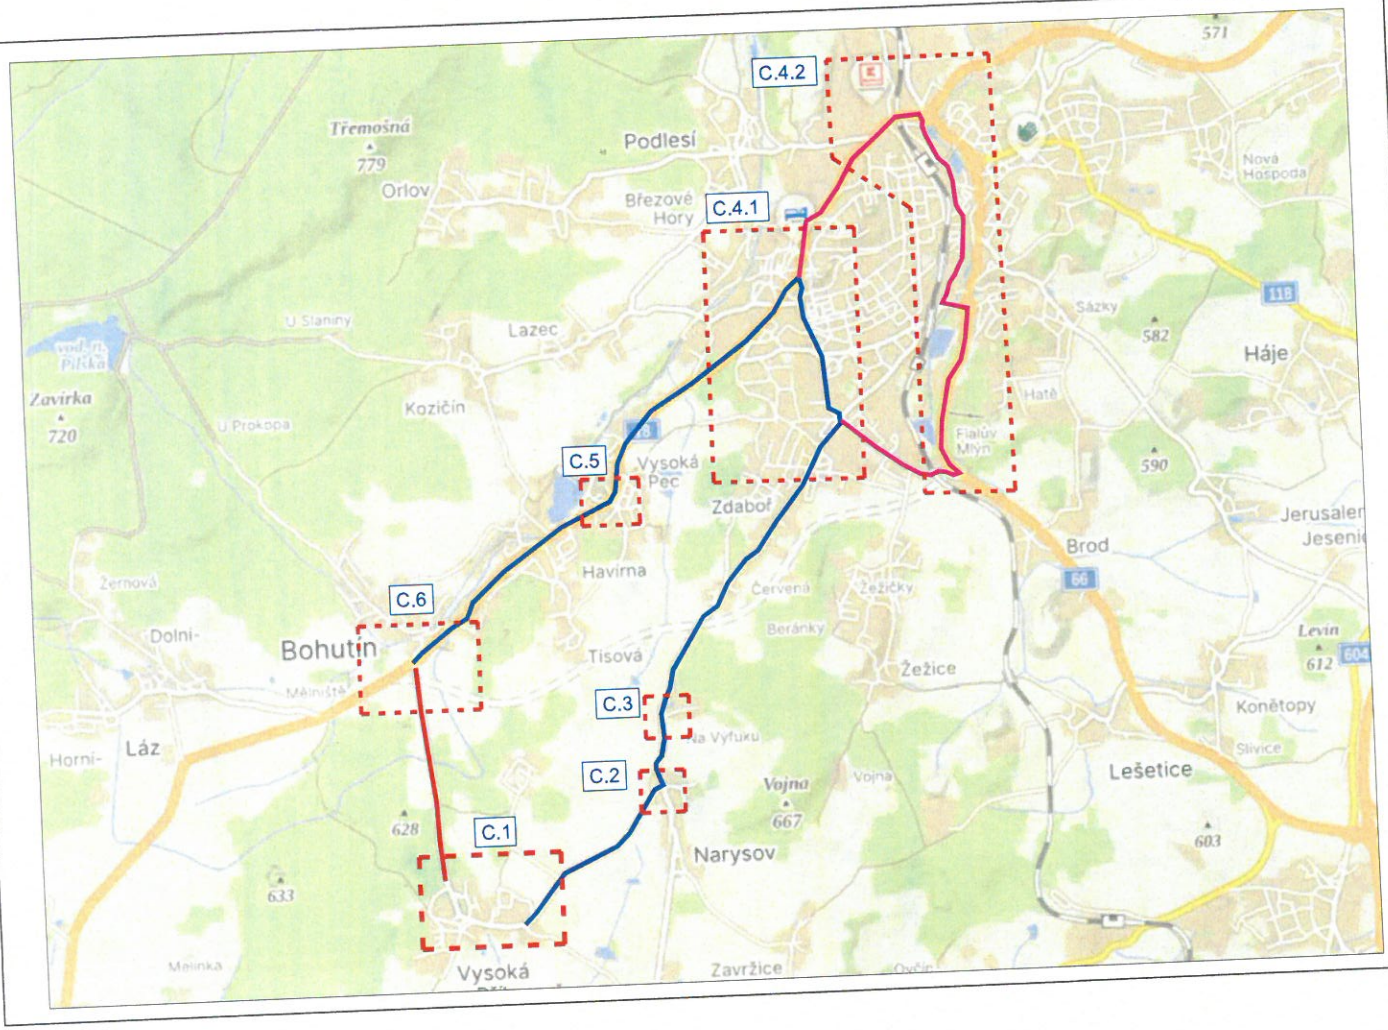

LEGENDA

Přechodné svislé dopravní značení	A11
Stávající dopravní značení	A15
Zábor stavby	
Objízdná trasa OA	
Objízdná trasa NA	

Schválil:.....

Schválil:.....


Schválil:.....

Schválil:.....

3K značky s.r.o.
Jiráskova 1119, 291 01 Ředary
tel.: +420 323 601 237, www.3kznacky.cz, info@3kznacky.cz

VYPRACOVAL: Ing. Jiří Toman	HL. INŽENÝR PROJEKTU: Ing. Matěj Indrov	INVESTOR: ISÚ a.s.
ČÍSLO ZAKÁZKY: 2023117	DATUM: 07/2023	
AKCE: III/1914 - Bohutín - Vysoká		MĚŘÍTKO: 1:80 000 / STUPEŇ: RDS / FORMÁT: 3xA4 / PŘÍLOHA ČÍSLO: B
PŘÍLOHA: Přehledná mapa		KOPIE ČÍSLO:

VYPRACOVÁNÍ A ROZMNOŽOVÁNÍ PROJEKT PŘÍSNĚ V SOULADU SE ZÁKONEM

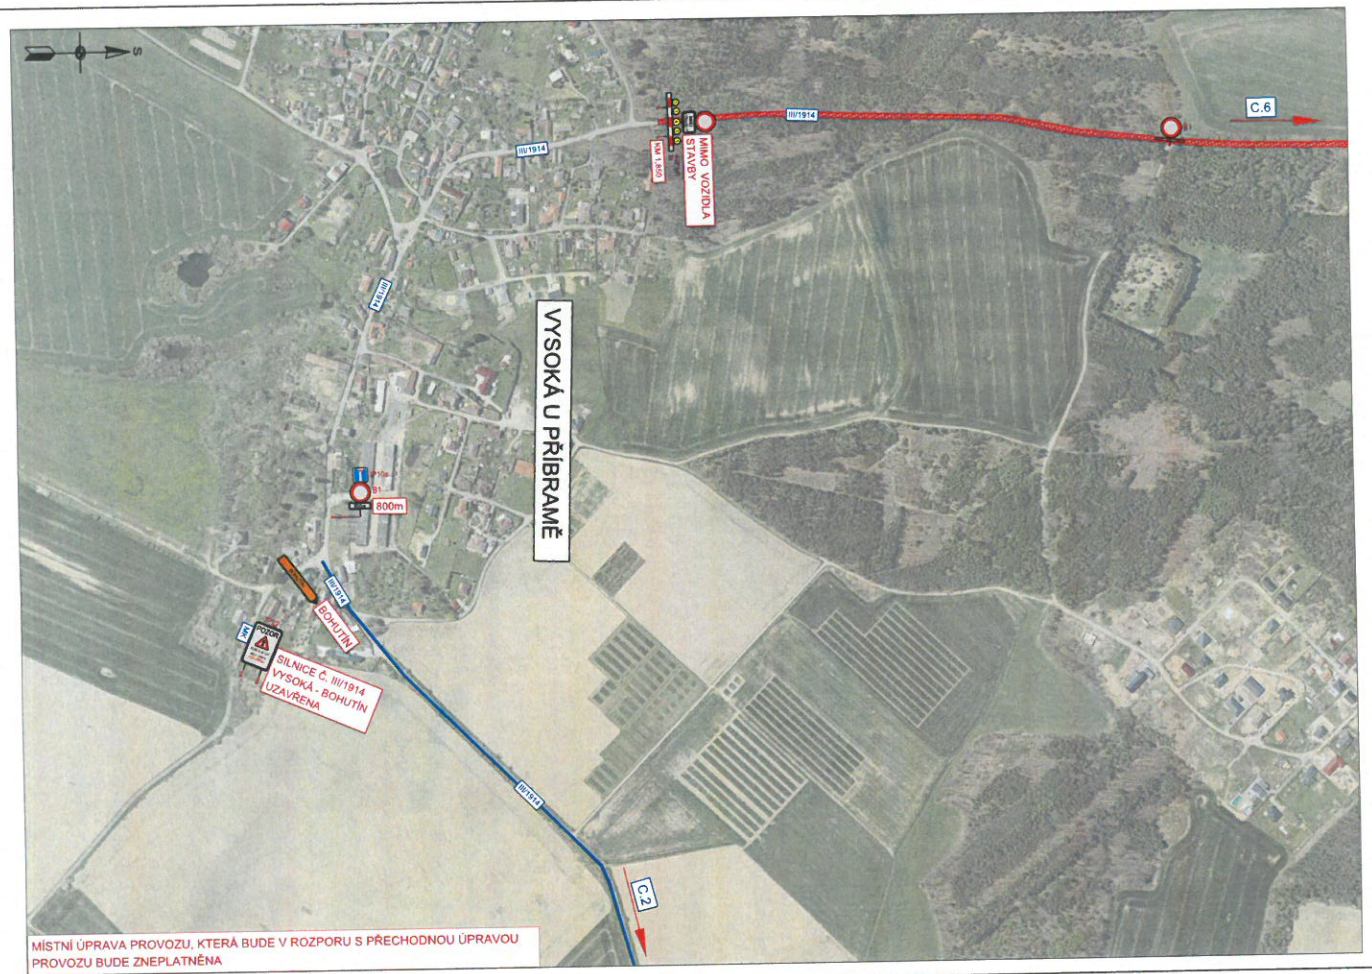

Bc. Petra Puhalová
Digitálně podepsal Bc. Petra Puhalová
POLICIE ČESKÉ REPUBLIKY
24.08.2023 15:35:38

LEGENDA

Přechodné svislé dopravní značení
Stávající dopravní značení
Zábor stavby
Objízdná trasa


Schválil:.....
Schválil:.....
Schválil:.....
Schválil:.....

3K značky s.r.o.
Jiráskova 1519, 251 01 Říčany
tel.: +420 323 601 237, www.3kznacky.cz, info@3kznacky.cz

VYPRACOVAL: Ing. Jiří Toman	HL. INŽENÝR PROJEKTU: Ing. Matěj Hollman	INVESTOR:
ČÍSLO ZAKÁZKY: 2023/117	DATUM: 08/2023	
AKCE: III/1914 - Bohutín - Vysoká	MĚŘÍTKO: 1:5000	FORMÁT: 3xA4
	STUPEŇ: RDS	PŘÍLOHA ČÍSLO:
PŘÍLOHA: SITUACE DIO I	KOPIE ČÍSLO:	C.1

KOPÍROVÁNÍ A ROZMNOŽOVÁNÍ POUZE PO PŘEDCHOZÍM SOUHLASU 3K ZNAČKY s.r.o.

Bc. Petra Puhalová
Digitálně podepsal:
Bc. Petra Puhalová
POLICIE ČESKÉ REPUBLIKY
24.08.2023 15:36:02

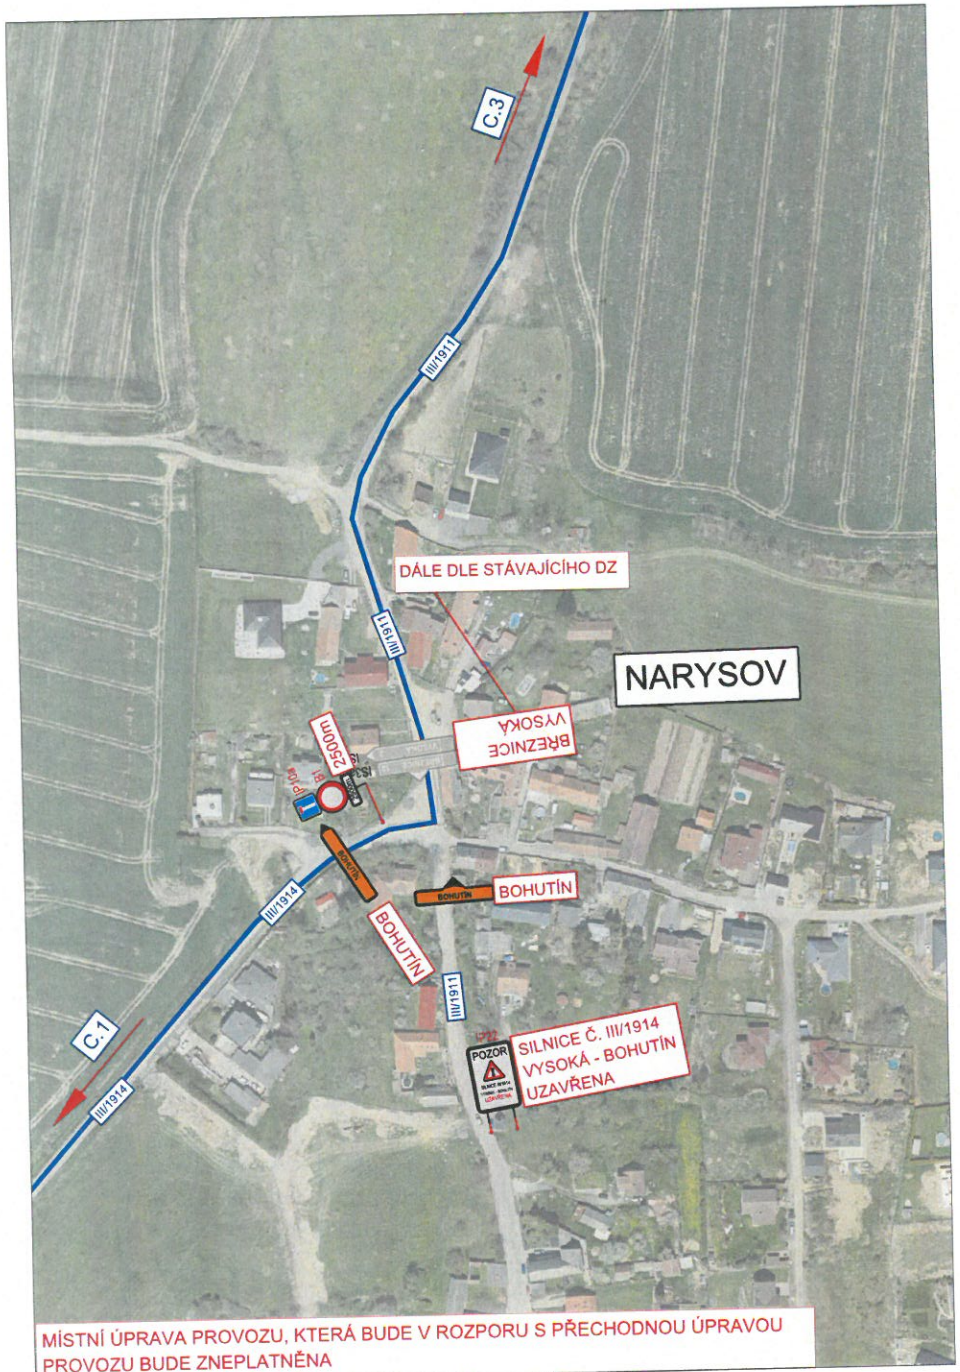

LEGENDA

Přechodné svislé dopravní značení A15

Stávající dopravní značení A15

Zábor stavby

Objízdná trasa

Schválil:.....

Schválil:.....

Schválil:.....

Schválil:.....

3K značky s.r.o.
Jiráskova 1519, 251 01 Říčany
tel.: +420 323 601 237, www.3kznacky.cz, info@3kznacky.cz

VYPRACOVAL: Ing. Jiří Toman	HL. INŽENÝR PROJEKTU: Ing. Matěj Hofman	INVESTOR: KSÚS p.o.
ČÍSLO ZAKÁZKY: 2023/117	DATUM: 08/2023	
AKCE: III/1914 - Bohutín - Vysoká		MĚŘÍTKO: 1:2500 / FORMÁT: 2xA4
		STUPEŇ: RDS / PŘÍLOHA ČÍSLO: C.2
PŘÍLOHA: SITUACE DIO II		KOPIE ČÍSLO:

KOPÍROVÁNÍ A ROZMNOŽOVÁNÍ POUZE PO PŘEDCHOZÍM SOUHLASU 3K ZNAČKY s.r.o.

Bc. Petra Puhalová
Digitálně podepsal:
Bc. Petra Puhalová
POLICIE ČESKÉ REPUBLIKY
24.08.2023 15:36:18



MÍSTNÍ ÚPRAVA PROVOZU, KTERÁ BUDE V ROZPORU S PŘECHODNOU ÚPRAVOU PROVOZU BUDE ZNEPLATNĚNA

LEGENDA

Přechodné svislé dopravní značení — A15

Stávající dopravní značení — A15

Zábor stavby

Objízdná trasa

Schválil:.....

Schválil:.....

Schválil:.....


Schválil:.....

3K značky s.r.o.
Jiráskova 1519, 251 01 Říčany
tel.: +420 323 601 237, www.3kznacky.cz, info@3kznacky.cz

VYPRACOVAL: Ing. Jiří Toman	HL. INŽENÝR PROJEKTU: Ing. Matěj Hofman	INVESTOR: ŘSÚS p.o.
ČÍSLO ZAKÁZKY: 2023/117	DATUM: 08/2023	
AKCE: III/1914 - Bohutín - Vysoká	MĚŘÍTKO: 1:2500	FORMÁT: 2xA4
	STUPEŇ: RDS	PŘÍLOHA ČÍSLO: C.3
PŘÍLOHA: SITUACE DIO III	KOPIE ČÍSLO:	

KOPÍROVÁNÍ A ROZMNOŽOVÁNÍ POUZE PO PŘEDCHOZÍM SOUHLASU 3K ZNAČKY s.r.o.

Bc. Petra Puhalová
Digitálně podepsal Bc. Petra Puhalová
POLICIE ČESKÉ REPUBLIKY
24.08.2023 15:39:35

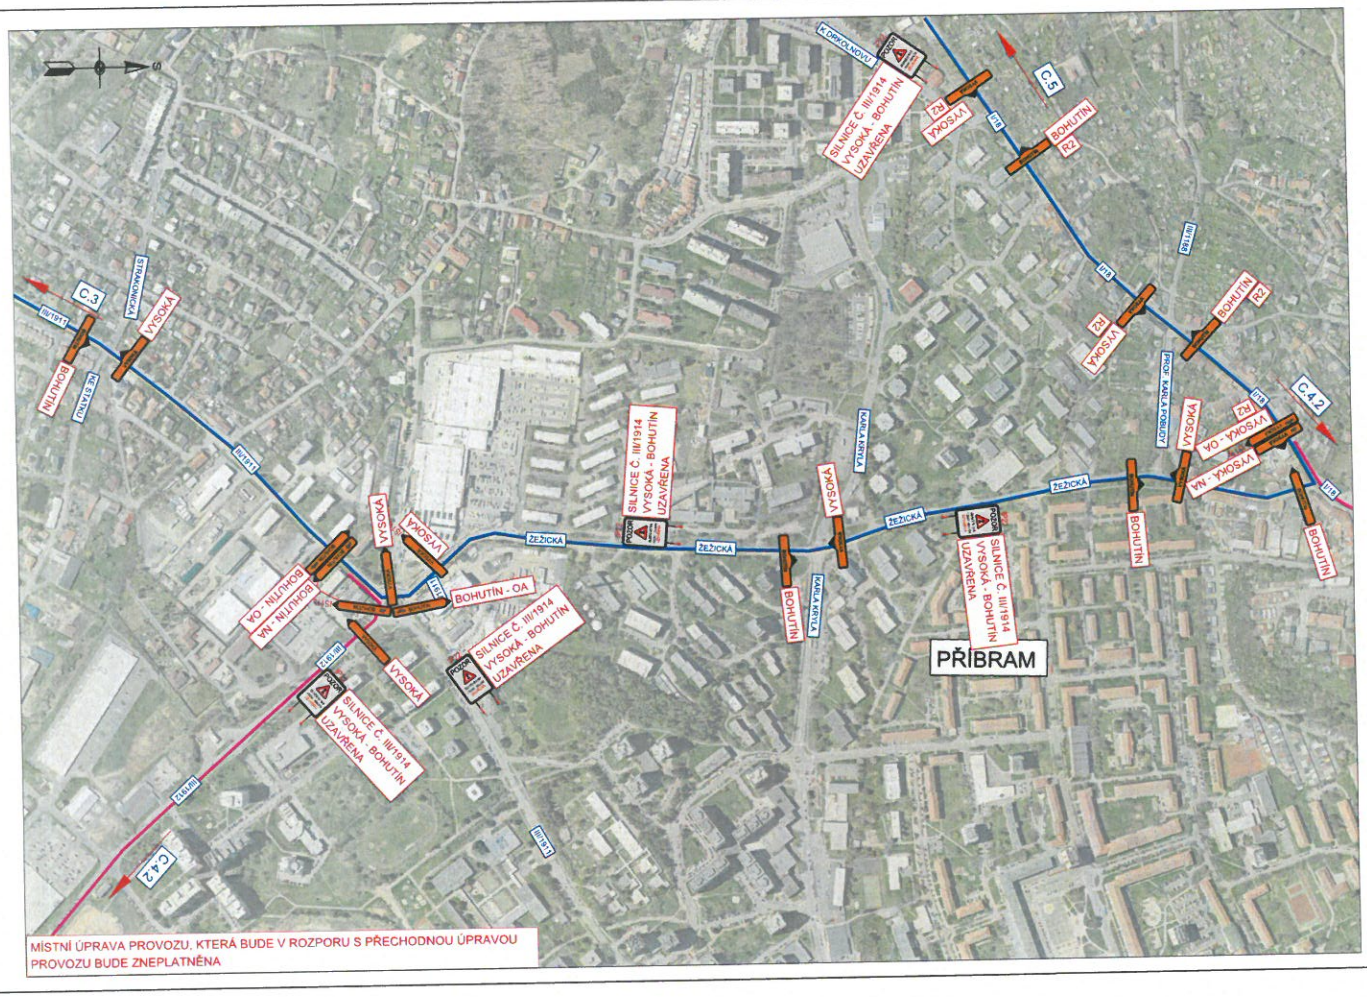

MÍSTNÍ ÚPRAVA PROVOZU, KTERÁ BUDE V ROZPORU S PŘECHODNOU ÚPRAVOU PROVOZU BUDE ZNEPLATNĚNA

LEGENDA

Přechodná svislé dopravní značení

Stávající dopravní značení

Zábor stavby

Objízdná trasa OA

Objízdná trasa NA

Schválil:.....

Schválil:.....


Schválil:.....

Schválil:.....

3K značky s.r.o.
Jiráskova 1519, 251 01 Říčany
tel.: +420 323 601 237, www.3kznacky.cz, info@3kznacky.cz

VYPRACOVAL: Ing. Jiří Tomeš	HL. INŽENÝR PROJEKTU: Ing. Matěj Hollman	INVESTOR:
ČÍSLO ZAKÁZKY: 2023117	DATUM: 08/2023	
AKCE: III/1914 - Bohutín - Vysoká	MĚŘÍTKO: 1:5000	FORMÁT: 3xA4
	STUPEŇ: RDS	PŘÍLOHA ČÍSLO:
PŘÍLOHA: SITUACE DIO IV - I	KOPIE ČÍSLO:	C.4.1

VYPRACOVÁNO AUTORIZAČNÍM PRVKEM PODLE NV Č. 190/2017 SB. A ZÁKONA Č. 360/92 SB. V PLATNÉM ZNĚNÍ

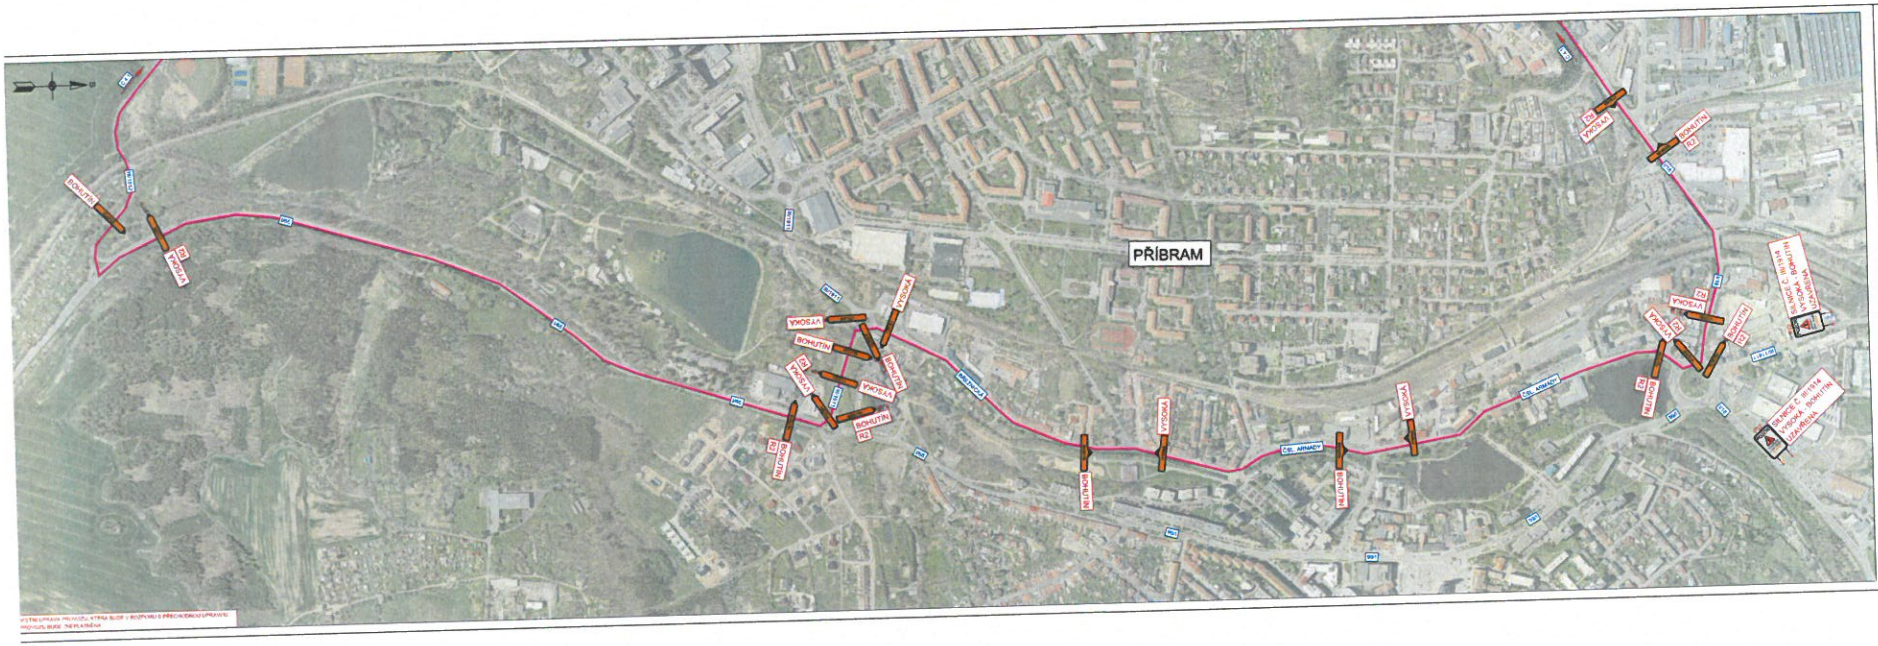
PŘÍBRAM
LEGENDA
C.4.2



MÍSTNÍ ÚPRAVA PROVOZU, KTERÁ BUDE V ROZPORU S PŘECHODNOU ÚPRAVOU PROVOZU BUDE ZNEPLATNĚNA

Bc. Petra Puhalová

24.08.2023 15:37:15

Digitálně podepsal:
Bc. Petra Puhalová
POLICIE ČESKÉ REPUBLIKY

LEGENDA

Přechodné svislé dopravní značení — A15

Stávající dopravní značení — A15

Zábor stavby

Objízdná trasa

Schválil:.....

Schválil:.....


Schválil:.....

Schválil:.....

3K značky s.r.o.
Jiráskova 1519, 251 01 Říčany
tel.: +420 323 601 237, www.3kznacky.cz, info@3kznacky.cz

VYPRACOVAL: Ing. Jiří Toman	HL. INŽENÝR PROJEKTU: Ing. Matěj Hofman	INVESTOR: KSÚS p.o.
ČÍSLO ZAKÁZKY: 2023/117	DATUM: 08/2023	
AKCE: III/1914 - Bohutín - Vysoká	MĚŘÍTKO: 1:2500	FORMÁT: 2xA4
	STUPEŇ: RDS	PŘÍLOHA ČÍSLO: C.5
PŘÍLOHA: SITUACE DIO V	KOPIE ČÍSLO:	

KOPÍROVÁNÍ A ROZMNOŽOVÁNÍ POUZE PO PŘEDCHOZÍM SOUHLASU 3K ZNAČKY s.r.o.

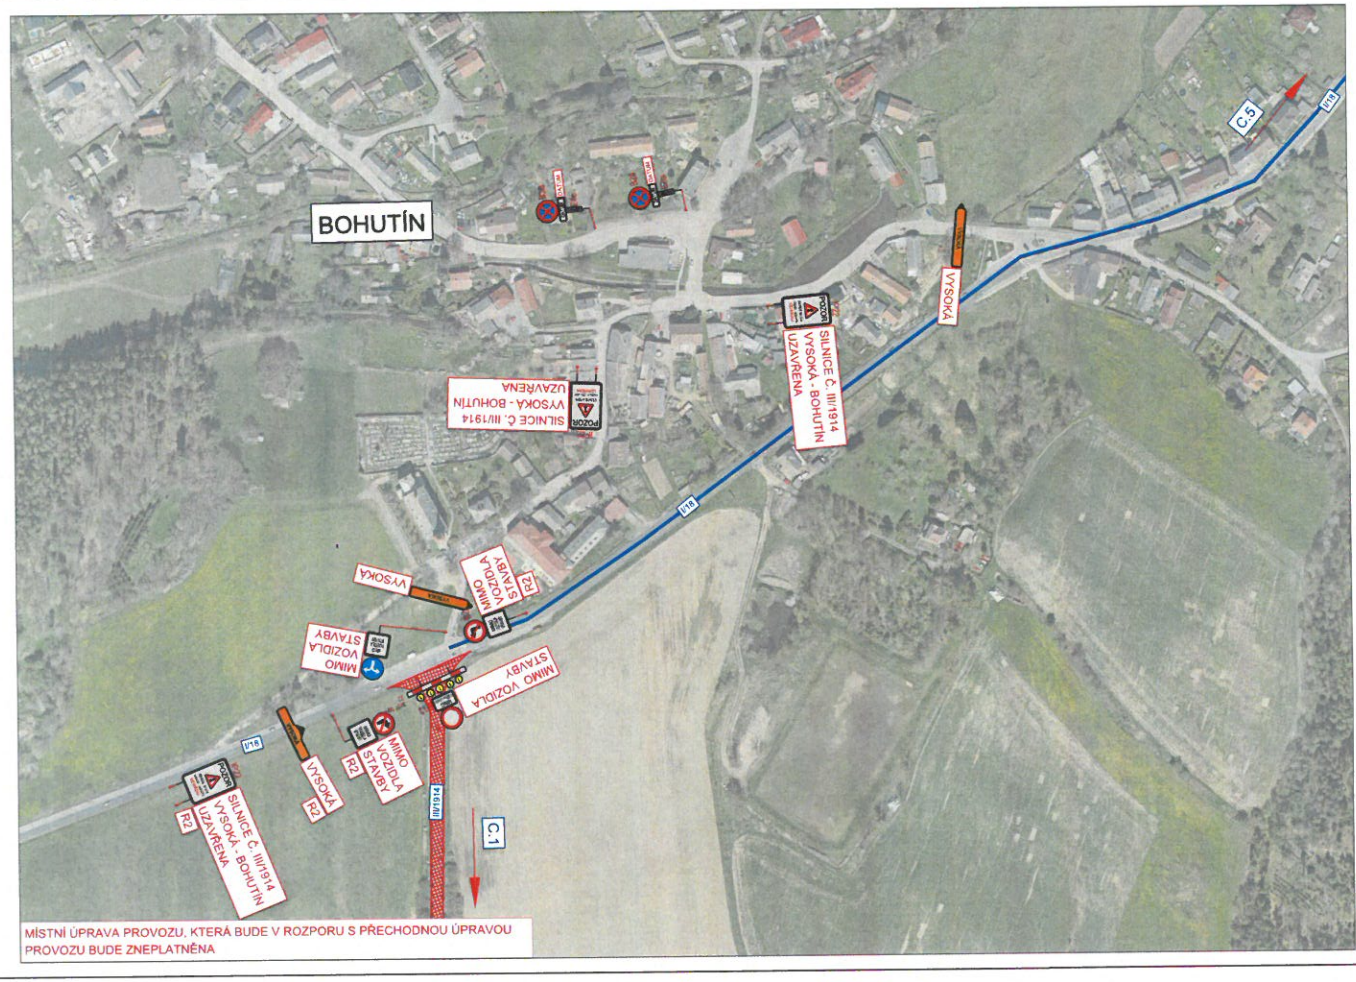

Bc. Petra Puhalová
Digitálně podepsal Bc. Petra Puhalová
POLICIE ČESKÉ REPUBLIKY
24.06.2023 15:17:35

LEGENDA

Přechodná svislé dopravní značení

Stávající dopravní značení

Zábor stavby

Objízdná trasa

Schválil:.....

Schválil:.....

Schválil:.....

Schválil:.....

3K značky s.r.o.
Jiráskova 1519, 251 61 Říčany
tel.: +420 323 661 237, www.3kznacky.cz, info@3kznacky.cz

VYPRACOVAL: Ing. Jiří Toman	HL. INŽENÝR PROJEKTU: Ing. Matěj Holman	INVESTOR:
ČÍSLO ZAKÁZKY: 2023/117	DATUM: 08/2023	
AKCE: III/1914 - Bohutín - Vysoká	MĚŘÍTKO: 1:250	FORMÁT: 3xA4
	STUPEŇ: RDS	PŘÍLOHA ČÍSLO: C.6
PŘÍLOHA: SITUACE DIO VI	KOPIE ČÍSLO:	

KOPÍROVÁNÍ A ROZMNOŽOVÁNÍ POUZE PO PŘEDCHOZÍM SOUHLASU 3K ZNAČKY s.r.o.