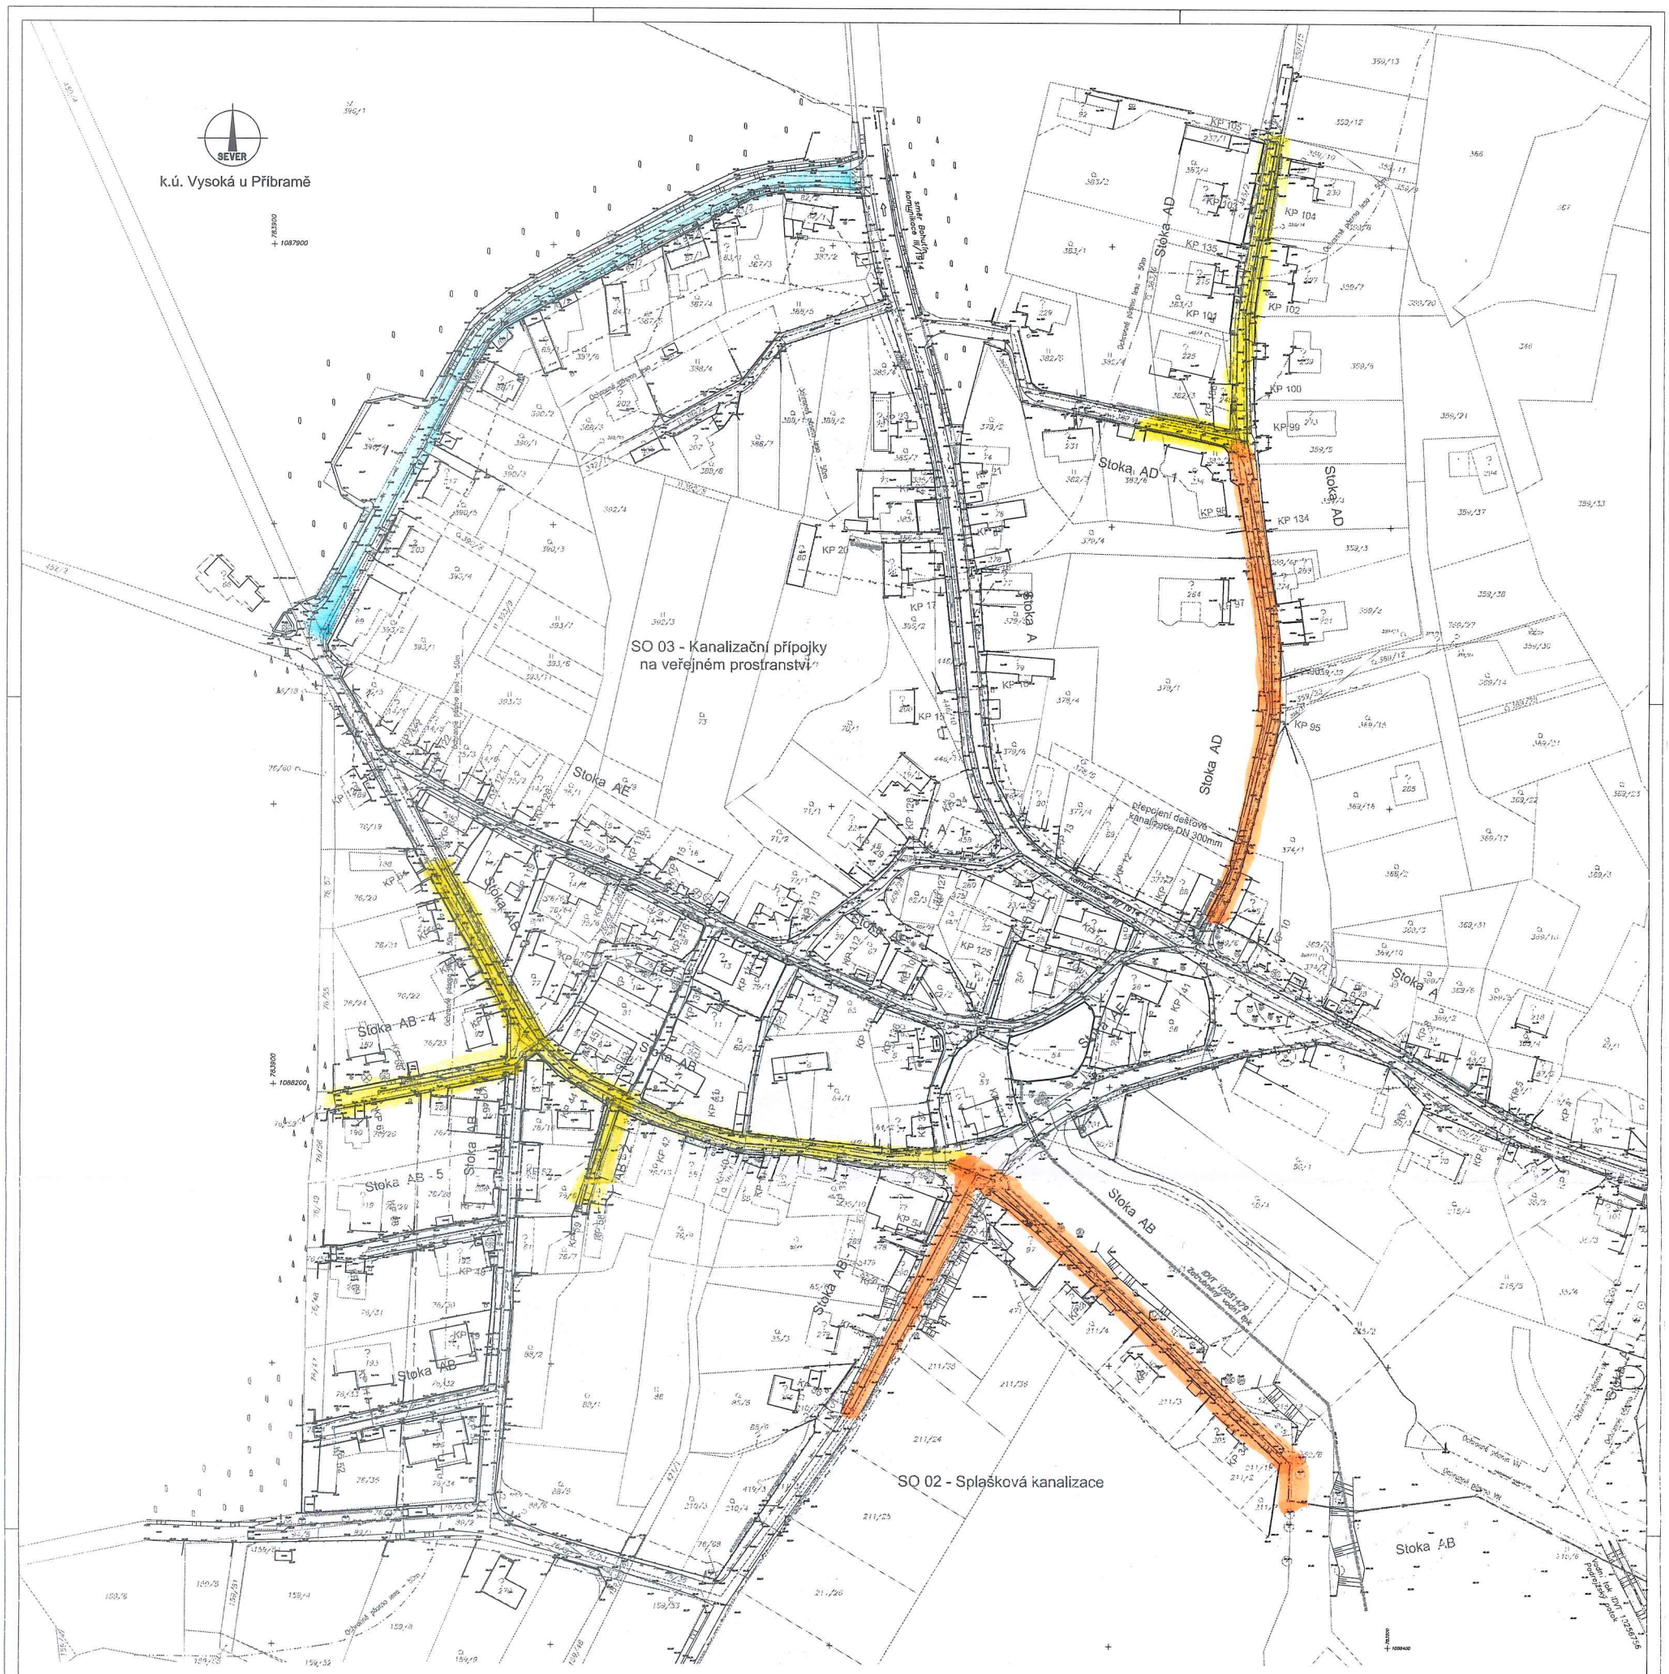

Legenda podzemních sítí :

Projektované podzemní vedení

- Splašková kanalizace
- Výhledové rozšíření SK gravitační
- Výhledové rozšíření SK tlakové
- Veřejná část kanal. přípojek
- Přepojení dešťové kanalizace
- Přípojka NN k ČOV
- Zásobení vodovodu ČOV
- Dešťová kanalizace v areálu ČOV
- Návrh vodovodu – A.Z.A.P. spol. s r.o.

Stávající podzemní vedení

- Dešťová kanalizace
- Dešťová kanalizace ke zrušení
- Vodovod
- Sdělovací podzemní vedení gz
- Sdělovací podzemní vedení
- Sdělovací nadzemní vedení
- Podzemní vedení NN
- Nadzemní vedení NN
- Podzemní vedení VN
- Nadzemní vedení VN
- Podzemní vedení veř. osvětlení
- Zatrubněný vodní tok

- Výškopis a polohopis
- Hranice pozemků
- Hranice pozemků – slučky
- Stávající zeleň
- Studny
- Jímky a septiky
- Ochranné pásmo ČOV
- Ochranné pásmo VN
- Ochranné pásmo lesa

SO 02 – Splašková kanalizace
Výpis stok, jejich profilů a délek:

Označení stoky	Délka, materiál a profil PVC SN12 DN 250mm
Stoka A	1 183,70 m
Stoka AA	256,60 m
Stoka AA–1	75,23 m
Stoka AB	665,80 m
Stoka AB–1	95,70 m
Stoka AB–2	41,62 m
Stoka AB–3	75,85 m
Stoka AB–4	50,00 m
Stoka AB–5	50,00 m
Stoka AC	447,45 m
Stoka AC–1	50,95 m
Stoka AC–2	117,23 m
Stoka AD	294,56 m
Stoka AD–1	15,82 m
Stoka AE	315,10 m
Stoka AE–1	32,88 m
Stoka A–1	38,71 m
Délka celkem	3 807,00 m

Výškový systém Bpv.
Souřadnicový systém JTSK

Zákres stávajících podzemních sítí je pouze orientační a neslouží jako vytyčovací výkres. Před zahájením stavebních prací, budou st. podzemní sítě vytýčeny jejich správci a předány protokolární formou. Trasy projektované splaškové kanalizace a kanalizačních přípojek kříží přípojky stávajících vedení, které jsou v majetku vlastníků nemovitostí a jejich trasy nebyly zjištěny. Pro upřesnění situačního a výškového umístění stávajících podzemních vedení, je nutné v místě křížení, případně v místě napojení na st. vedení, polohu a hloubku zjistit hloubenou sondou.

ZODP. PROJEKTANT	ING. VÁCLAV UREŠ		UREŠ vhprojekt s.r.o. Hlinomazova 670, 261 01 Příbram II IČ: 29136717 DIČ: CZ29136717
PROJEKTANT	ING. VÁCLAV UREŠ		
INVESTOR	OBEC VYSOKÁ U PB., VYSOKÁ U PB čp. 128, 262 42		
OBEC VYSOKÁ U PŘÍBRAMĚ	OKRES PŘÍBRAM	STŘEDOČESKÝ KRAJ	
STAVBA	SPLAŠKOVÁ KANALIZACE A ČOV VYSOKÁ U PŘÍBRAMĚ	DATUM	10/2019
		STUPEŇ	D.P.S.
		ZAKÁZKOVÉ ČÍSLO	20S/2019
C. SITUAČNÍ VÝKRESY		FORMÁT	8 A4
KOORDINAČNÍ SITUAČNÍ VÝKRES - DÍL B		MĚŘÍTKO	1:1000
		ČÍSLO VÝKRESU	C.2.2