


Změna č. 2 ÚP VYSOKÁ U PŘÍBRAMĚ


LEGENDA

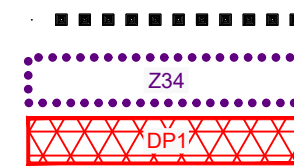

HRANICE ÚZEMÍ ŘEŠENÉHO ZMĚNOU

ZASTAVITELNÉ PLOCHY

PLOCHY ŘEŠENÉ DLE DOHODY O PARCELACI - ZRUŠENO

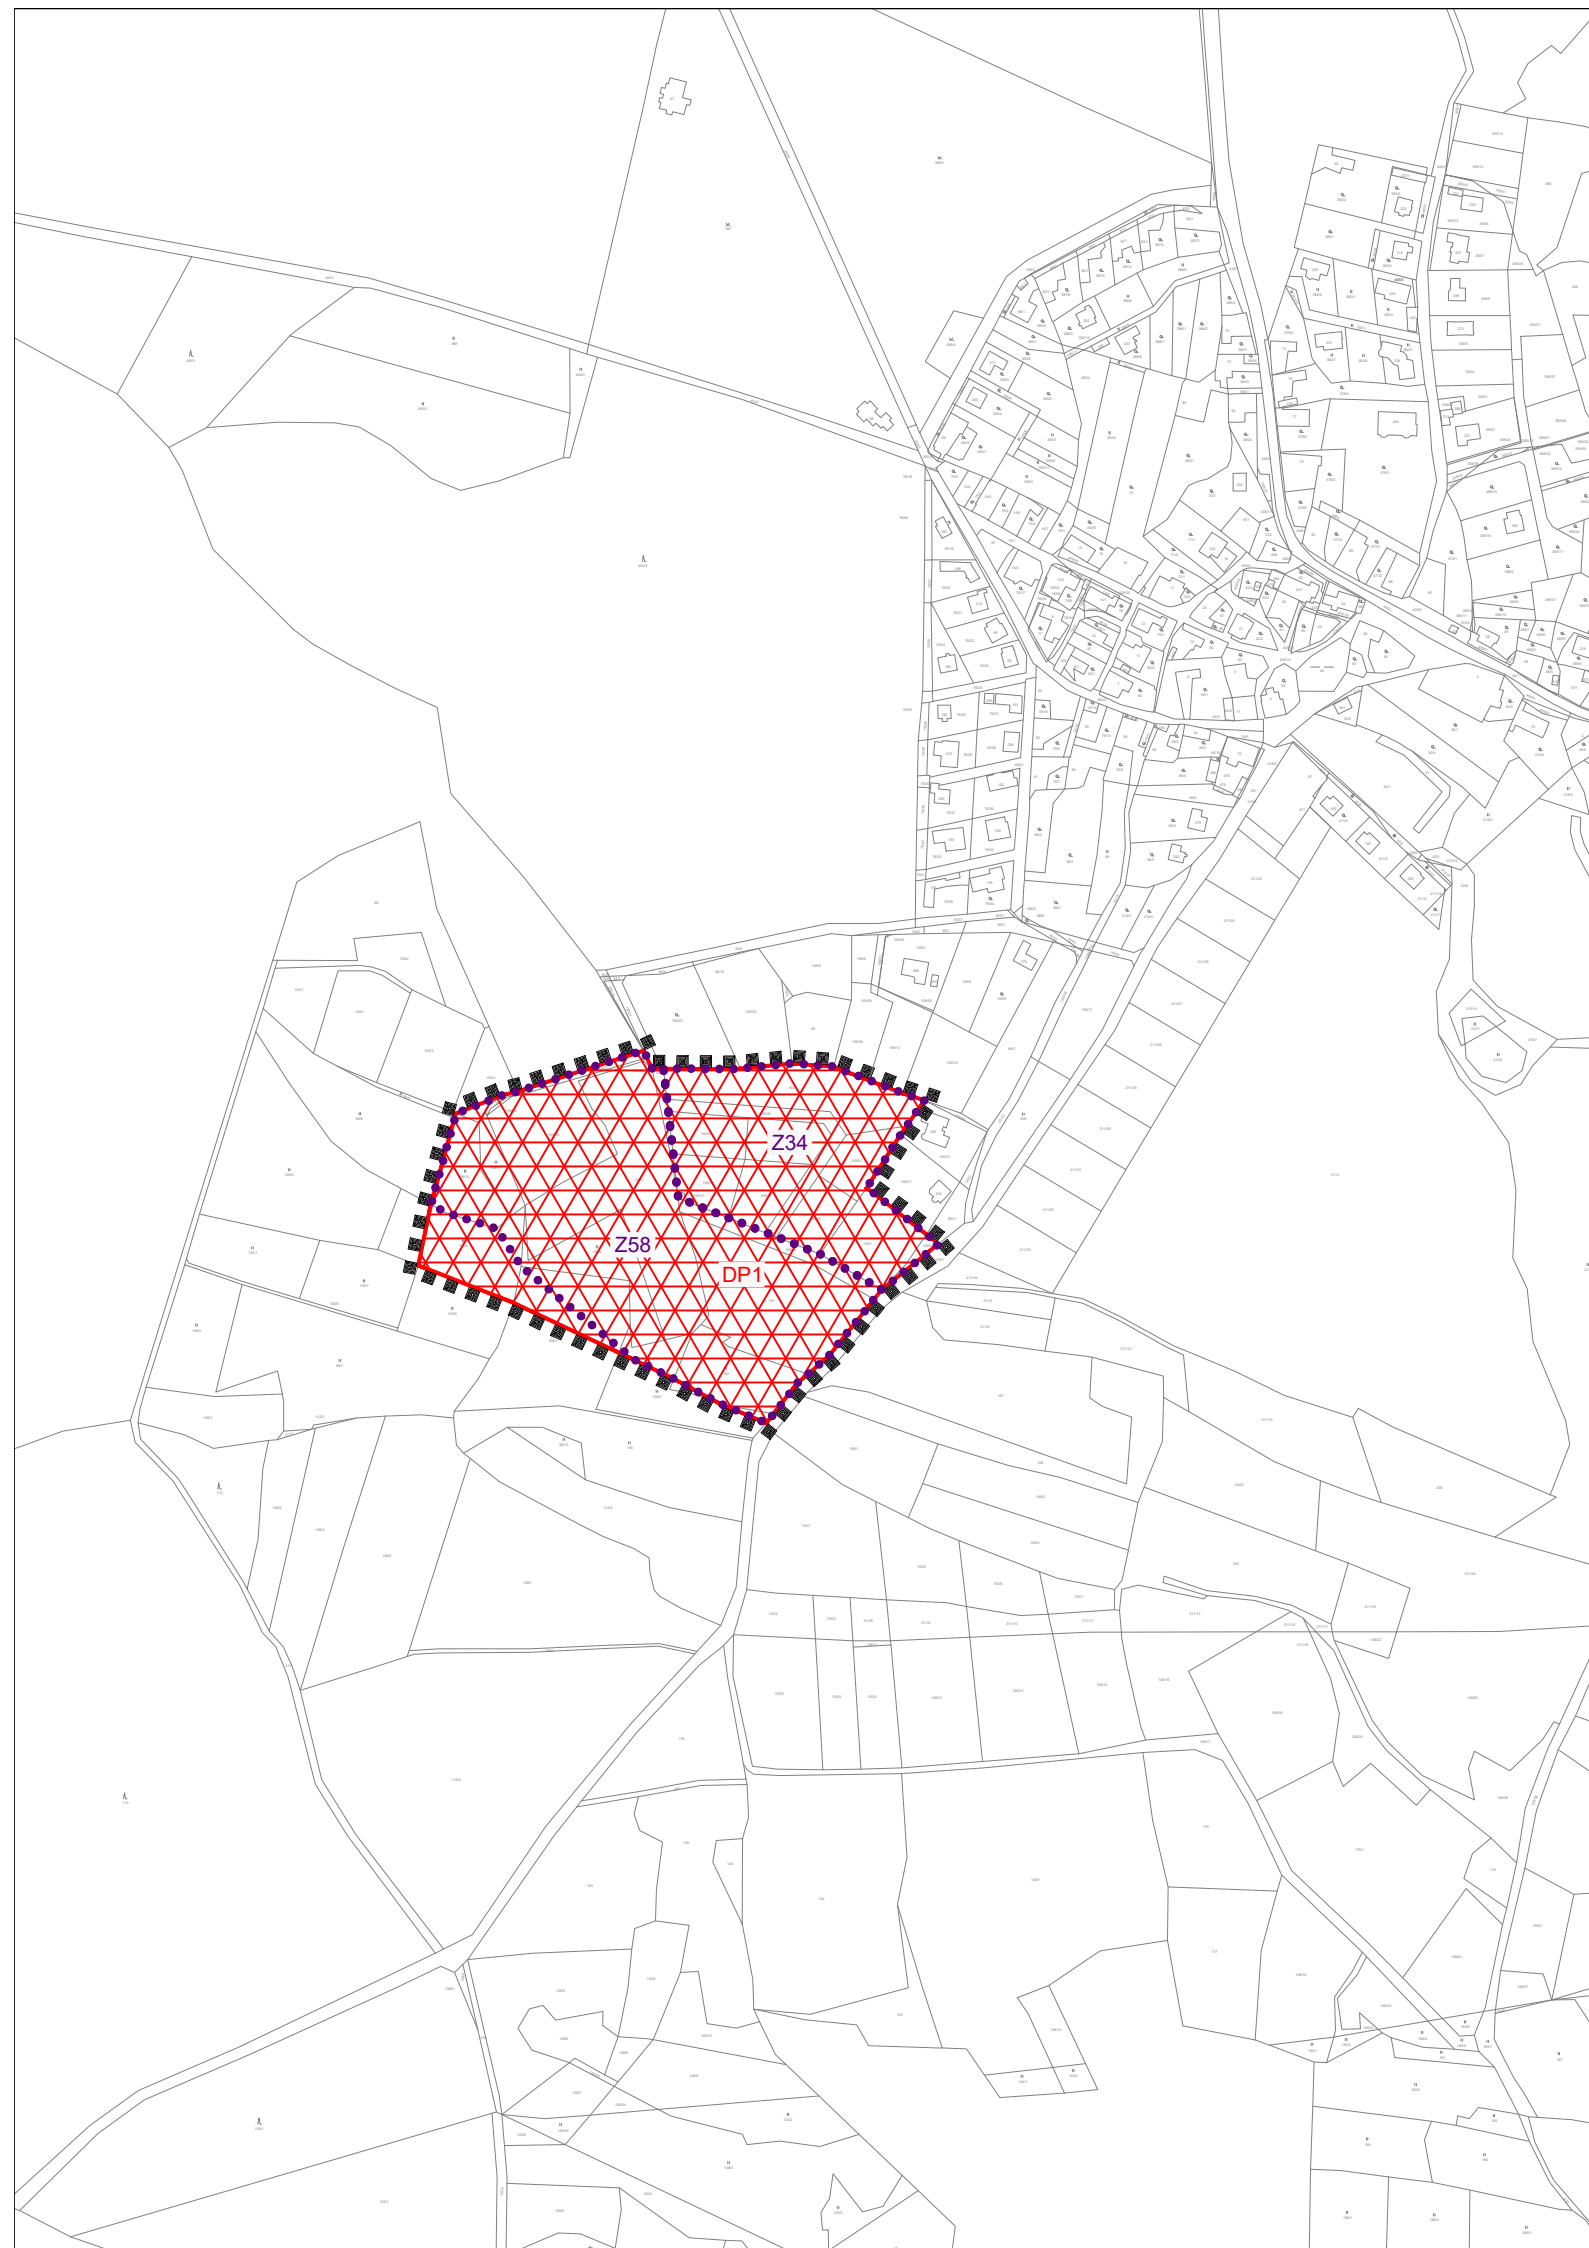

ZMĚNA Č. 2 ÚP VYSOKÁ U PŘÍBRAMĚ

VÝROK

VÝKRES ZÁKLADNÍHO ČLENĚNÍ ÚZEMÍ

PROJEKTOVÝ ATELIÉR AD s.r.o.
ING. ARCH. JAROSLAV DANĚK



RAZÍTKO A PODPIS:

HUSOVA 4, Č. BUDĚJOVICE, 370 01, TEL. 387 311 238, 605 277 998
www.atelierad.cz, atelierad@atelierad.cz, IČ 25194771, DIČ CZ25194771

ZPRACOVATEL: ING. ARCH. JAROSLAV DANĚK

KRESLIL: ING. TEREZA LOUŽENSKÁ

ČÍSLO ZAKÁZKY: 57/2021

ČÍSLO VÝKRESU:

ČÍSLO PARÉ:

DATUM: PROSINEC 2021

1

1

MĚŘÍTKO: 1 : 5000

ZÁZNAM O ÚČINNOSTI

DATUM NABYTÍ ÚČINNOSTI

POŘIZOVATEL

OBECNÍ ÚŘAD VYSOKÁ U PŘÍBRAMĚ

ING. JINDŘIŠKA KUPCOVÁ
Oprávněná úřední osoba pořizovatele

RAZÍTKO A PODPIS:

SPRÁVNÍ ORGÁN, KTERÝ ÚPD VYDAL

ZASTUPITELSTVO OBCE VYSOKÁ U PŘÍBRAMĚ

RAZÍTKO A PODPIS: