


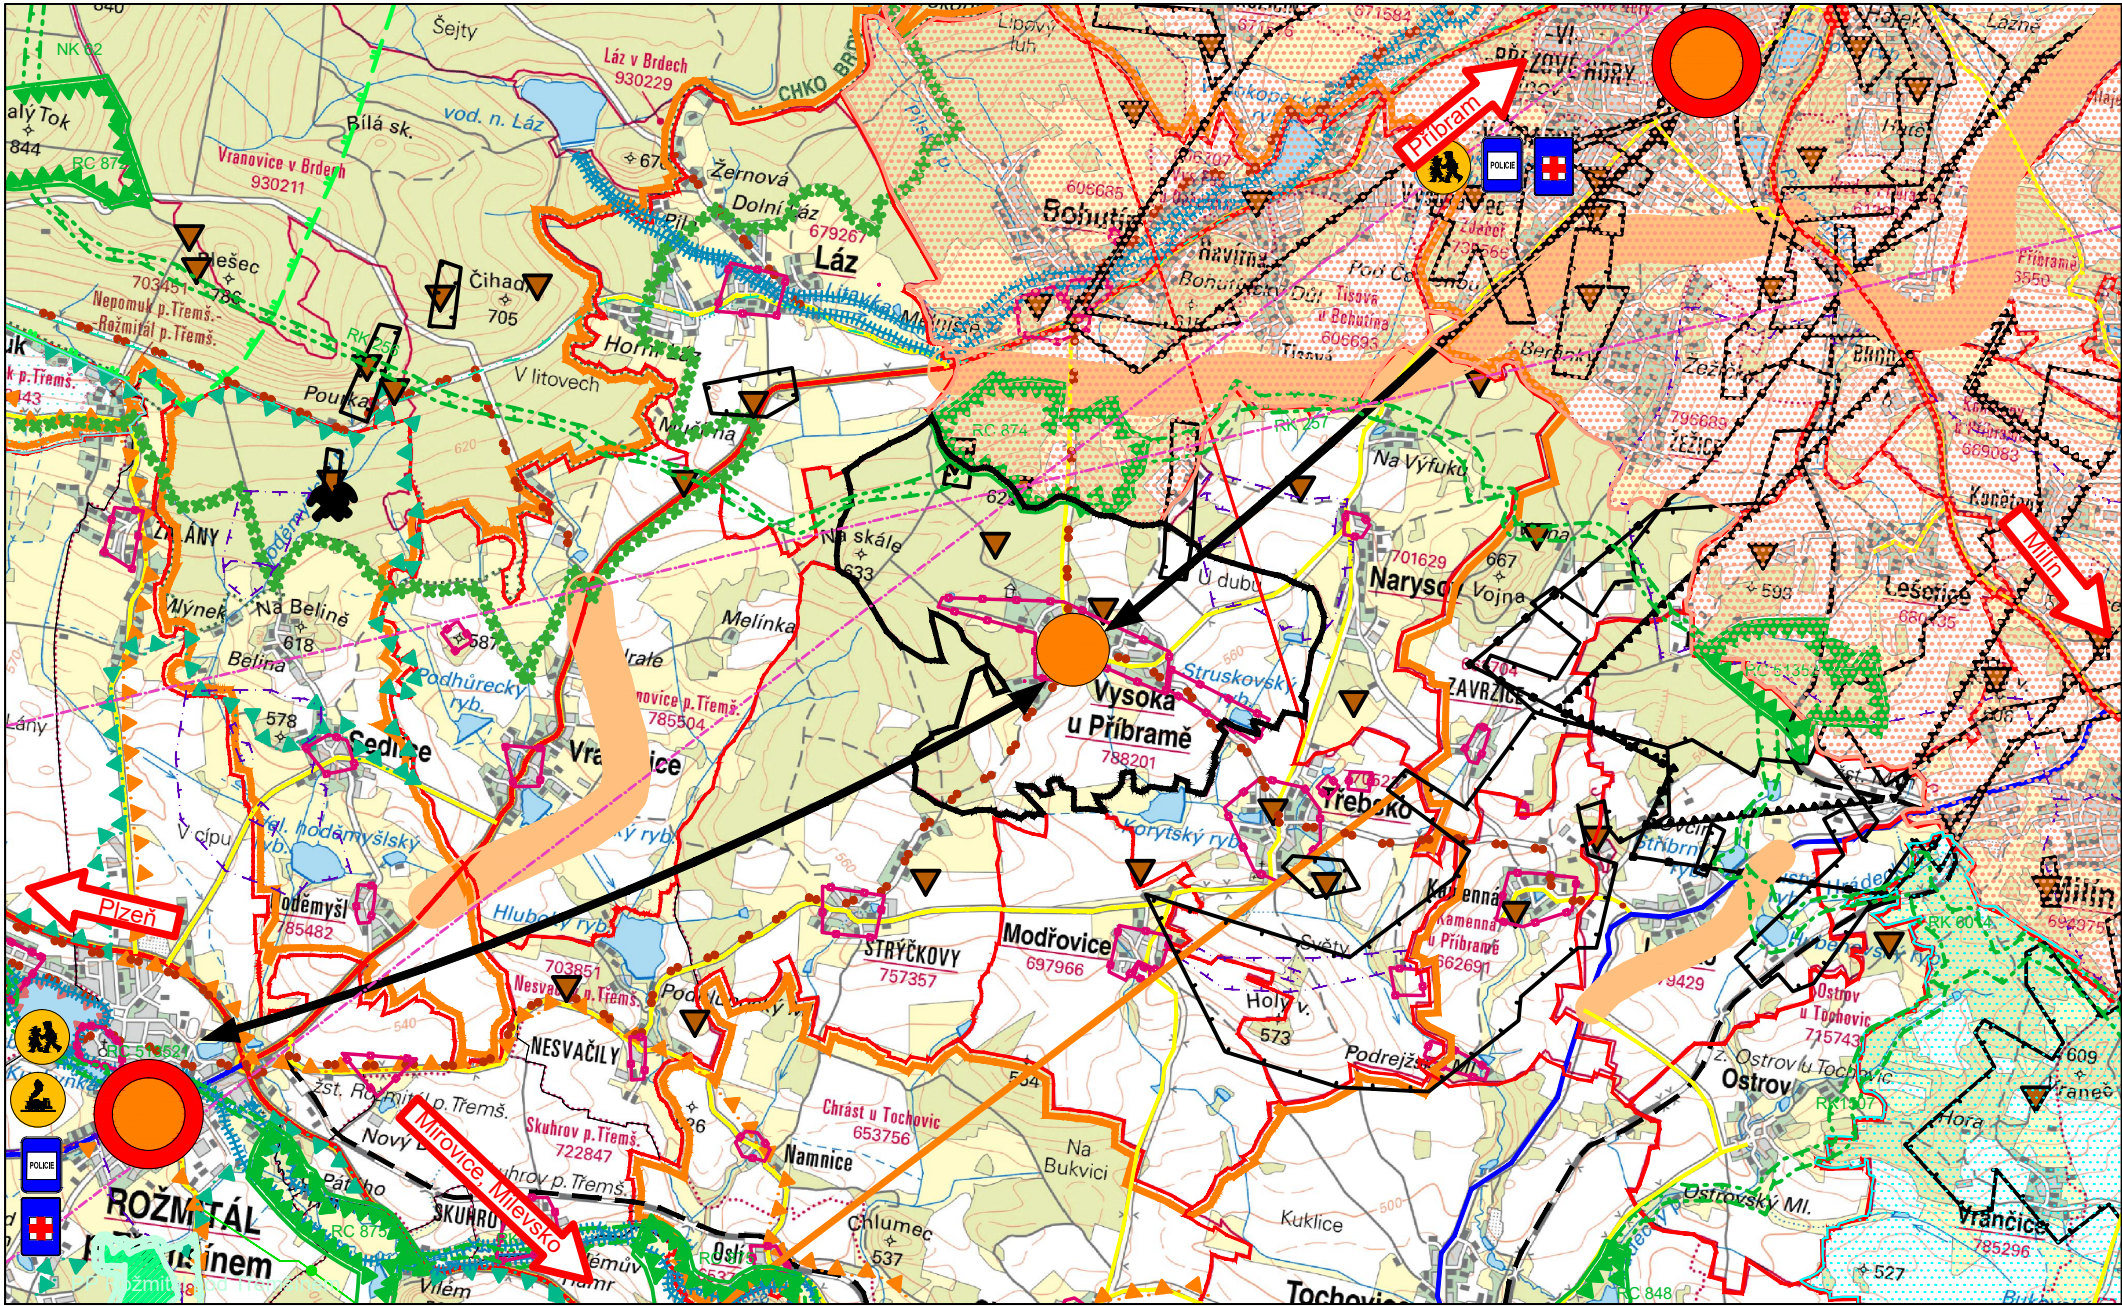

Územní plán VYSOKÁ U PŘÍBRAMĚ VÝKRES ŠIRŠÍCH VZTAHŮ

PLOCHY S ROZDÍL. ZPŮS. VYUŽITÍ

- PLOCHY LESNÍ
- PLOCHY VODNÍ
- URBANIZOVANÉ ÚZEMÍ

VYMEZUJÍCÍ HRANICE

- HRANICE ŘEŠENÉHO ÚZEMÍ OBCE
- HRANICE SOUSEDÍCÍCH OBCÍ
- HRANICE ZÁJMOVÉHO ÚZEMÍ - VZTAHY K SOUSEDNÍM OBCÍM

ROZVOJ ÚZEMÍ

- ROZVOJOVÁ OBLAST OBK5 REPUBLIKOVÉHO VÝZNAMU
- SPECIFICKÁ OBLAST SOBk1 Brdy - Rožmitálsko
- ROZVOJOVÁ OSA KRAJSKÉ ÚROVNĚ OSK21 Praha - Příbram - Písek / Strakonice

DOPRAVNÍ INFRASTRUKTURA

- PLOCHA SILNIČNÍHO KORIDORU - záměry ZUR v oblasti dopr. infrastruktury
- SILNICE I. TŘÍDY
- SILNICE II. TŘÍDY
- SILNICE III. TŘÍDY
- ŽELEZNICE
- CYKLISTICKÉ TRASY
- OCHRANNÉ PÁSMO VZLET. A PŘÍSTÁV. PROSTORŮ LETIŠTĚ Příbram - Dlouhá Lhota

TECHNICKÁ INFRASTRUKTURA

- PLYNOVOD VTL VČ. OCHR. PÁSMO
- VÝZNAMNÝ RADIORELEOVÝ PAPERSEK

OCHRANA PŘÍRODY

- REGIONÁLNÍ BIOCENTRUM
- NADREGIONÁLNÍ BIOKORIDOR
- REGIONÁLNÍ BIOKORIDOR
- OCHR. ZÓNA NADREG. BIOKORIDORU
- PŘÍRODNÍ PARK TŘEMŠÍN
- NATURA 2000 - evropsky významná lokalita
- PŘÍRODNÍ PAMÁTKA A REZERVACE
- OCHRANNÉ PÁSMO PŘÍRODNÍ PAMÁTKY
- OCHRANNÉ PÁSMO VODNÍCH ZDROJŮ
- CHOPAV BRDY

GEOLOGIE

- DOBÝVACÍ PROSTORY
- CHRÁNĚNÁ LOŽISKOVÁ ÚZEMÍ
- PODDOLOVANÉ ÚZEMÍ (malá území znázorněna pouze bodem)
- STARÉ DŮLNÍ DÍLO

INFORMATIVNÍ ÚDAJE

- ZÁPLAVOVÉ ÚZEMÍ Q100
- ÚZEMÍ S ARCHEOLOGICKÝMI NÁLEZY
- REGION LIDOVÉ ARCHITEKTURY
- OCHRANNÉ PÁSMO VOJ. ÚJEZDU BRDY

VAZBY

- OBEC VYSOKÁ U PŘÍBRAMĚ
- OBEC S VYŠŠÍ OBČANSKOU VYBAVENOSTÍ (LÉKAŘ, POŠTA, MŠ, ZŠ, BANKA, SŠ)
- VAZBY K OBCÍM S VYŠŠÍ KATEGORIÍ VYBAVENOSTI
- SMĚROVÁ ŠIPKA
- ŠKOLKA, ŠKOLA
- VLA KOVÉ NÁDRAŽÍ
- SLUŽEBNA POLICIE ČR
- ZDRAVOTNICKÉ ZAŘÍZENÍ
- NEMOCNICE

Územní plán Vysoká u Příbramě

ČÁST ODŮVODNĚNÍ

VÝKRES ŠIRŠÍCH VZTAHŮ

PROJEKTOVÝ ATELIER AD s.r.o.
ING. ARCH. JAROSLAV DANĚK



HUSOVA 4, Č. BUDĚJOVICE, 370 01, TEL. 387 311 513, 605 277 998
www.atelierad.cz, atelierad@atelierad.cz, IČ 25194771, DIČ CZ25194771

ZPRACOVATEL: ING. ARCH. JAROSLAV DANĚK

KRESLIL: ING. TEREZA LOUŽENSKÁ

KOOPERACE:

ČÍSLO ZAKÁZKY: 40_2014

ČÍSLO VÝKRESU:

ČÍSLO PARÉ:

DATUM: ŘÍJEN 2018

MĚŘÍTKO: 1 : 50 000

6

1

RAZÍTKA A PODPISY:

ZÁZNAM O ÚČINNOSTI

DATUM NABYTÍ ÚČINNOSTI:

OPRÁVNĚNÁ ÚŘEDNÍ OSOBA POŘIZOVATELE:
ING. RENATA PERGLEROVÁ
pověřený pořizovatel na základě uzavřené smlouvy
s obcí Vysoká u Příbramě

SPRÁVNÍ ORGÁN, KTERÝ ÚPD VYDAL:
ZASTUPITELSTVO OBCE VYSOKÁ U PŘÍBRAMĚ

RAZÍTKO A PODPIS:

RAZÍTKO A PODPIS:

