


Změna č. 1 ÚP VYSOKÁ U PŘÍBRAMĚ

LEGENDA

■■■■■■■■■■■■■■■■■■■■	HRANICE ÚZEMÍ ŘEŠENÉHO ZMĚNOU
—————	HRANICE ZASTAVĚNÉHO ÚZEMÍ
—————	HRANICE ZASTAVĚNÉHO ÚZEMÍ - ZRUŠENO
..... ZP34	ZASTAVITELNÉ PLOCHY
..... ZP49	ZASTAVITELNÉ PLOCHY - ZRUŠENO
▨▨▨▨▨▨▨▨▨▨	LOKALITY Z PŘEDCHOZÍCH ÚPD
■	IV. TŘÍDA OCHRANY
■	OSTATNÍ PLOCHY

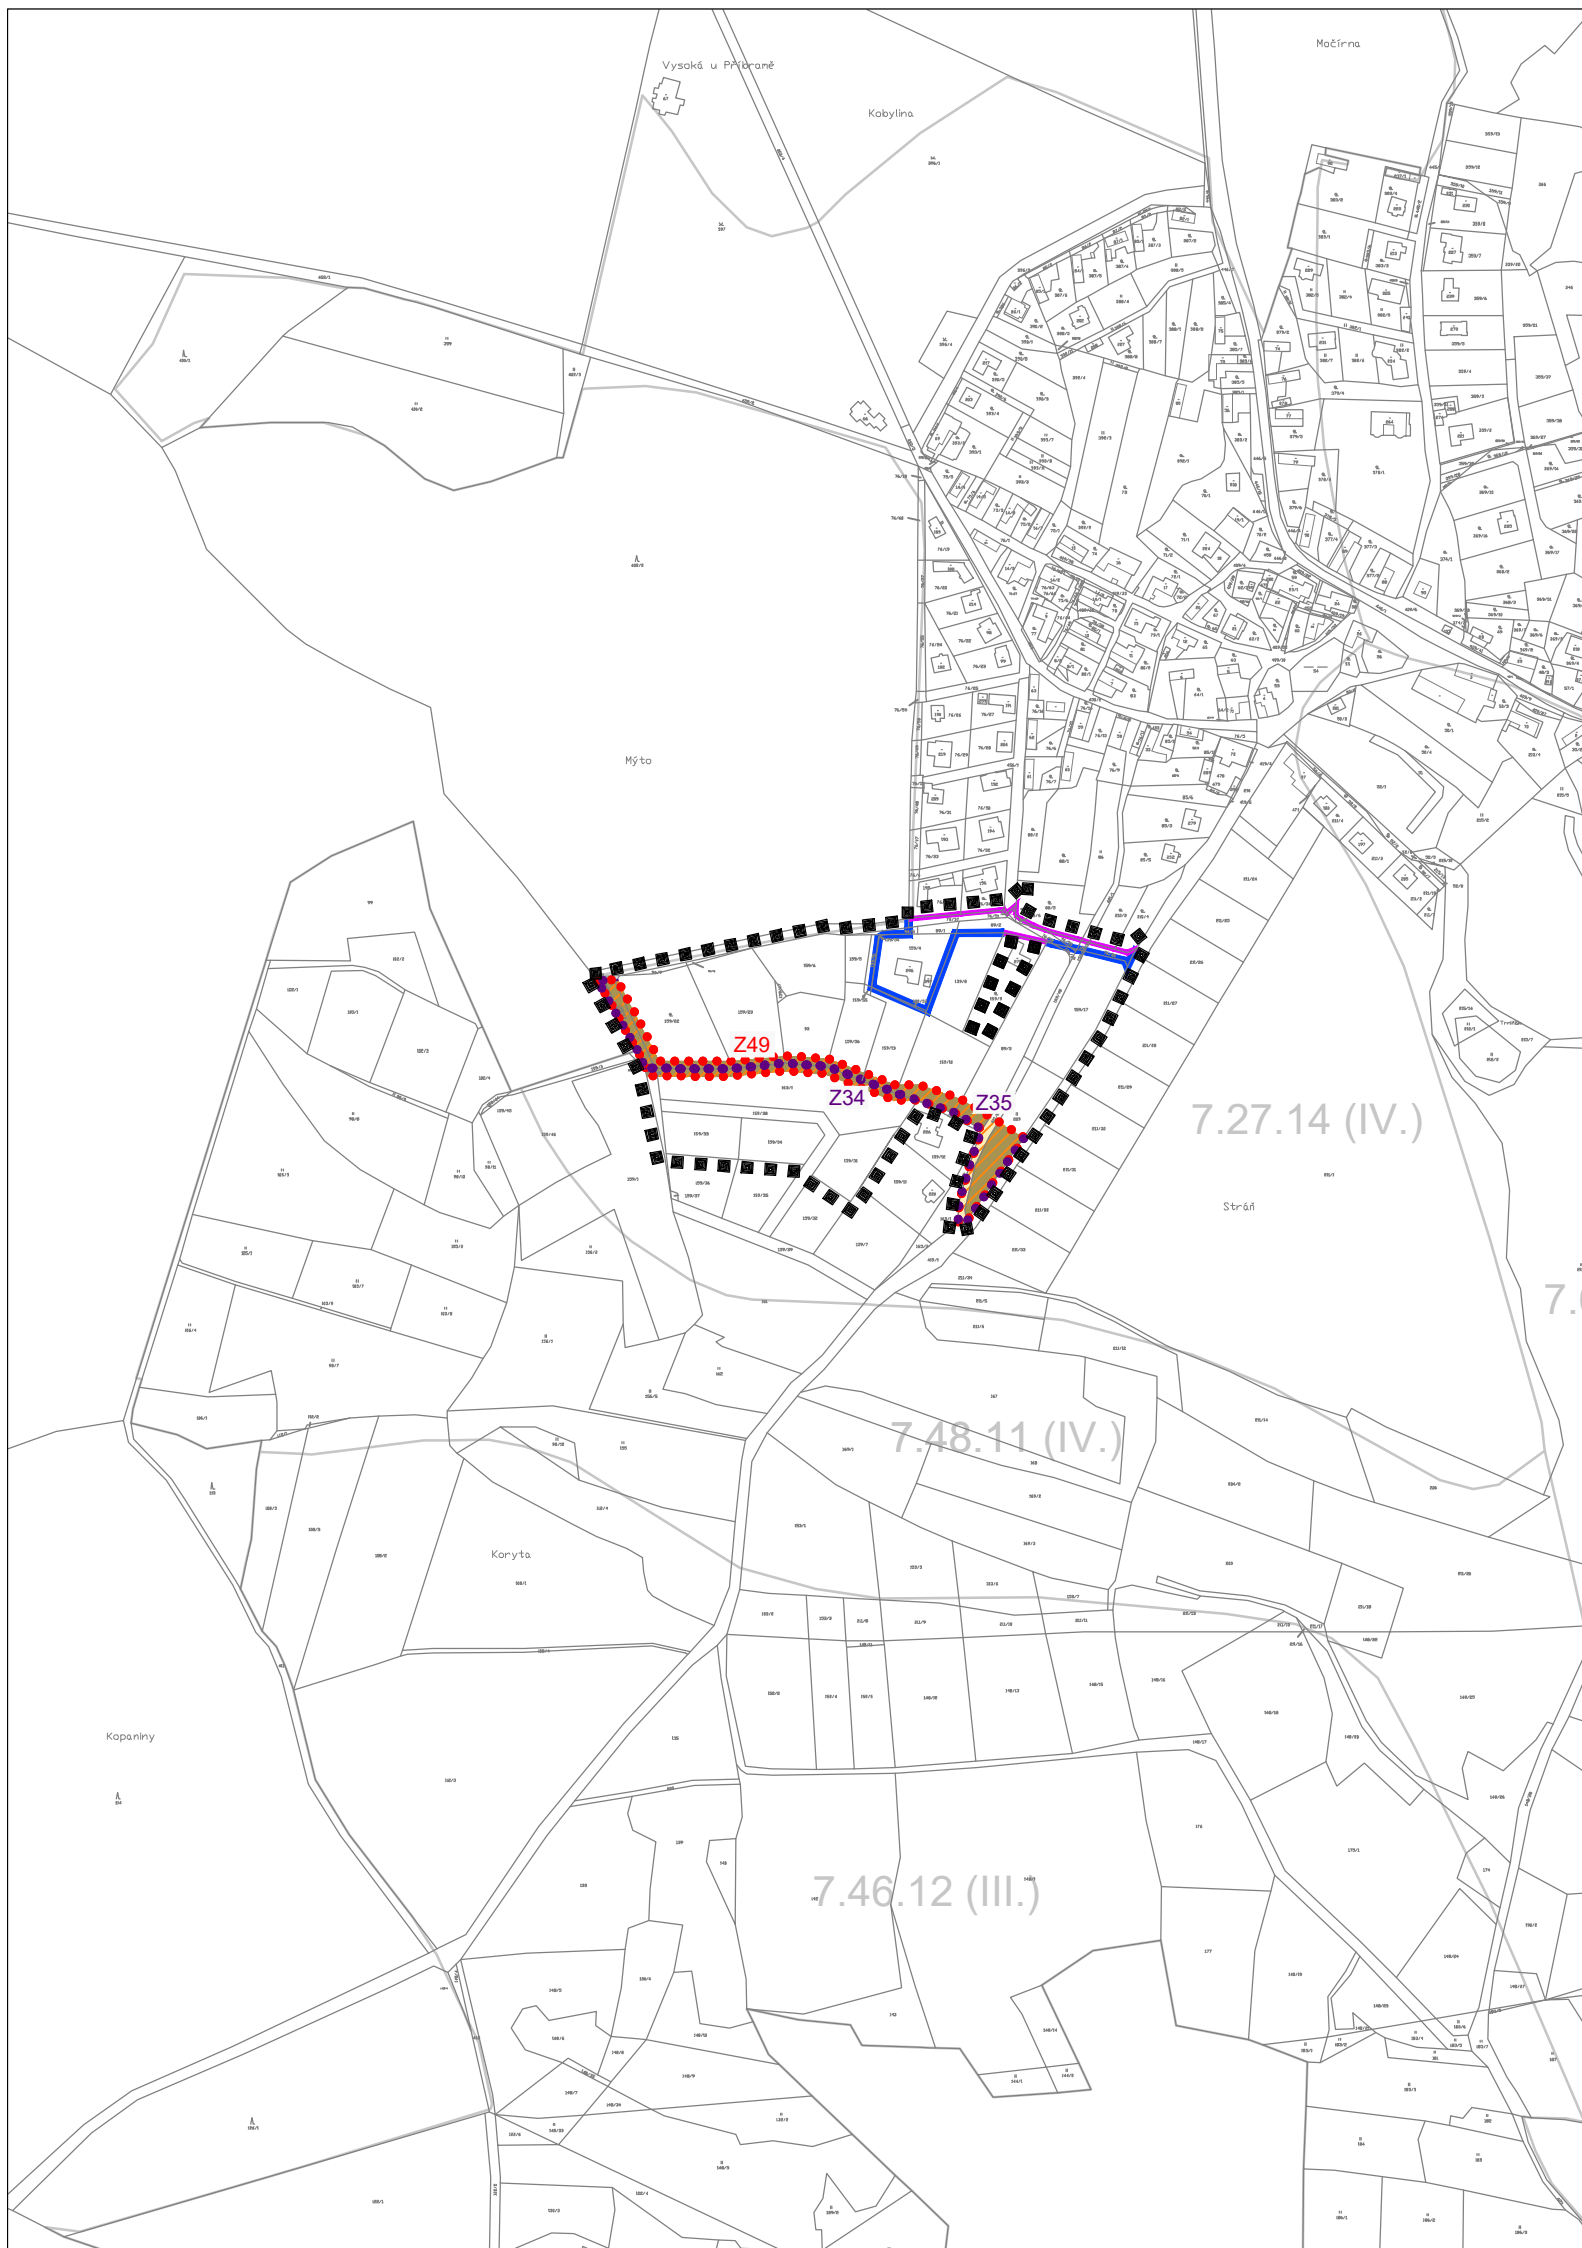

ZMĚNA Č. 1 ÚP VYSOKÁ U PŘÍBRAMĚ

ODŮVODNĚNÍ

VÝKRES PŘEDPOKLÁDANÝCH ZÁBORŮ PŮDNÍHO FONDU

PROJEKTOVÝ ATELIÉR AD s.r.o.
ING. ARCH. JAROSLAV DANĚK



RAZÍTKO A PODPIS:

HUSOVA 4, Č. BUDĚJOVICE, 370 01, TEL. 387 311 238, 605 277 998
www.atelierad.cz, atelierad@atelierad.cz, IČ 25194771, DIČ CZ25194771

ZPRACOVATEL: ING. ARCH. JAROSLAV DANĚK

KRESLIL: ING. TEREZA LOUŽENSKÁ

ČÍSLO ZAKÁZKY: 46/2019

ČÍSLO VÝKRESU:

ČÍSLO PARÉ:

DATUM: ČERVEN 2020

4

1

MĚŘÍTKO: 1 : 5000

ZÁZNAM O ÚČINNOSTI

DATUM NABYTÍ ÚČINNOSTI

POŘIZOVATEL

OBECNÍ ÚŘAD VYSOKÁ U PŘÍBRAMĚ

ING. JINDŘIŠKA KUPCOVÁ
Oprávněná úřední osoba pořizovatele

RAZÍTKO A PODPIS:

SPRÁVNÍ ORGÁN, KTERÝ ÚPD VYDAL

ZASTUPITELSTVO OBCE VYSOKÁ U PŘÍBRAMĚ

RAZÍTKO A PODPIS: