










Změna č. 1 ÚP VYSOKÁ U PŘÍBRAMĚ


LEGENDA

-  HRANICE ÚZEMÍ ŘEŠENÉHO ZMĚNOU
-  HRANICE ZASTAVĚNÉHO ÚZEMÍ
-  HRANICE ZASTAVĚNÉHO ÚZEMÍ - ZRUŠENO
-  ZP34 ZASTAVITELNÉ PLOCHY
-  ZP49 ZASTAVITELNÉ PLOCHY - ZRUŠENO
-  DP1 PLOCHY ŘEŠENÉ DLE DOHODY O PARCELACI
-  DP2 PLOCHY ŘEŠENÉ DLE DOHODY O PARCELACI - ZRUŠENO

PLOCHY S ROZDÍLNÝM ZPŮSOBEM VYUŽITÍ

STABILIZOVANÉ PLOCHY NAVRŽENÉ PLOCHY

-  S  S PLOCHY SMÍŠENÉ OBYTNÉ
-  D PLOCHY DOPRAVNÍ INFRASTRUKTURY

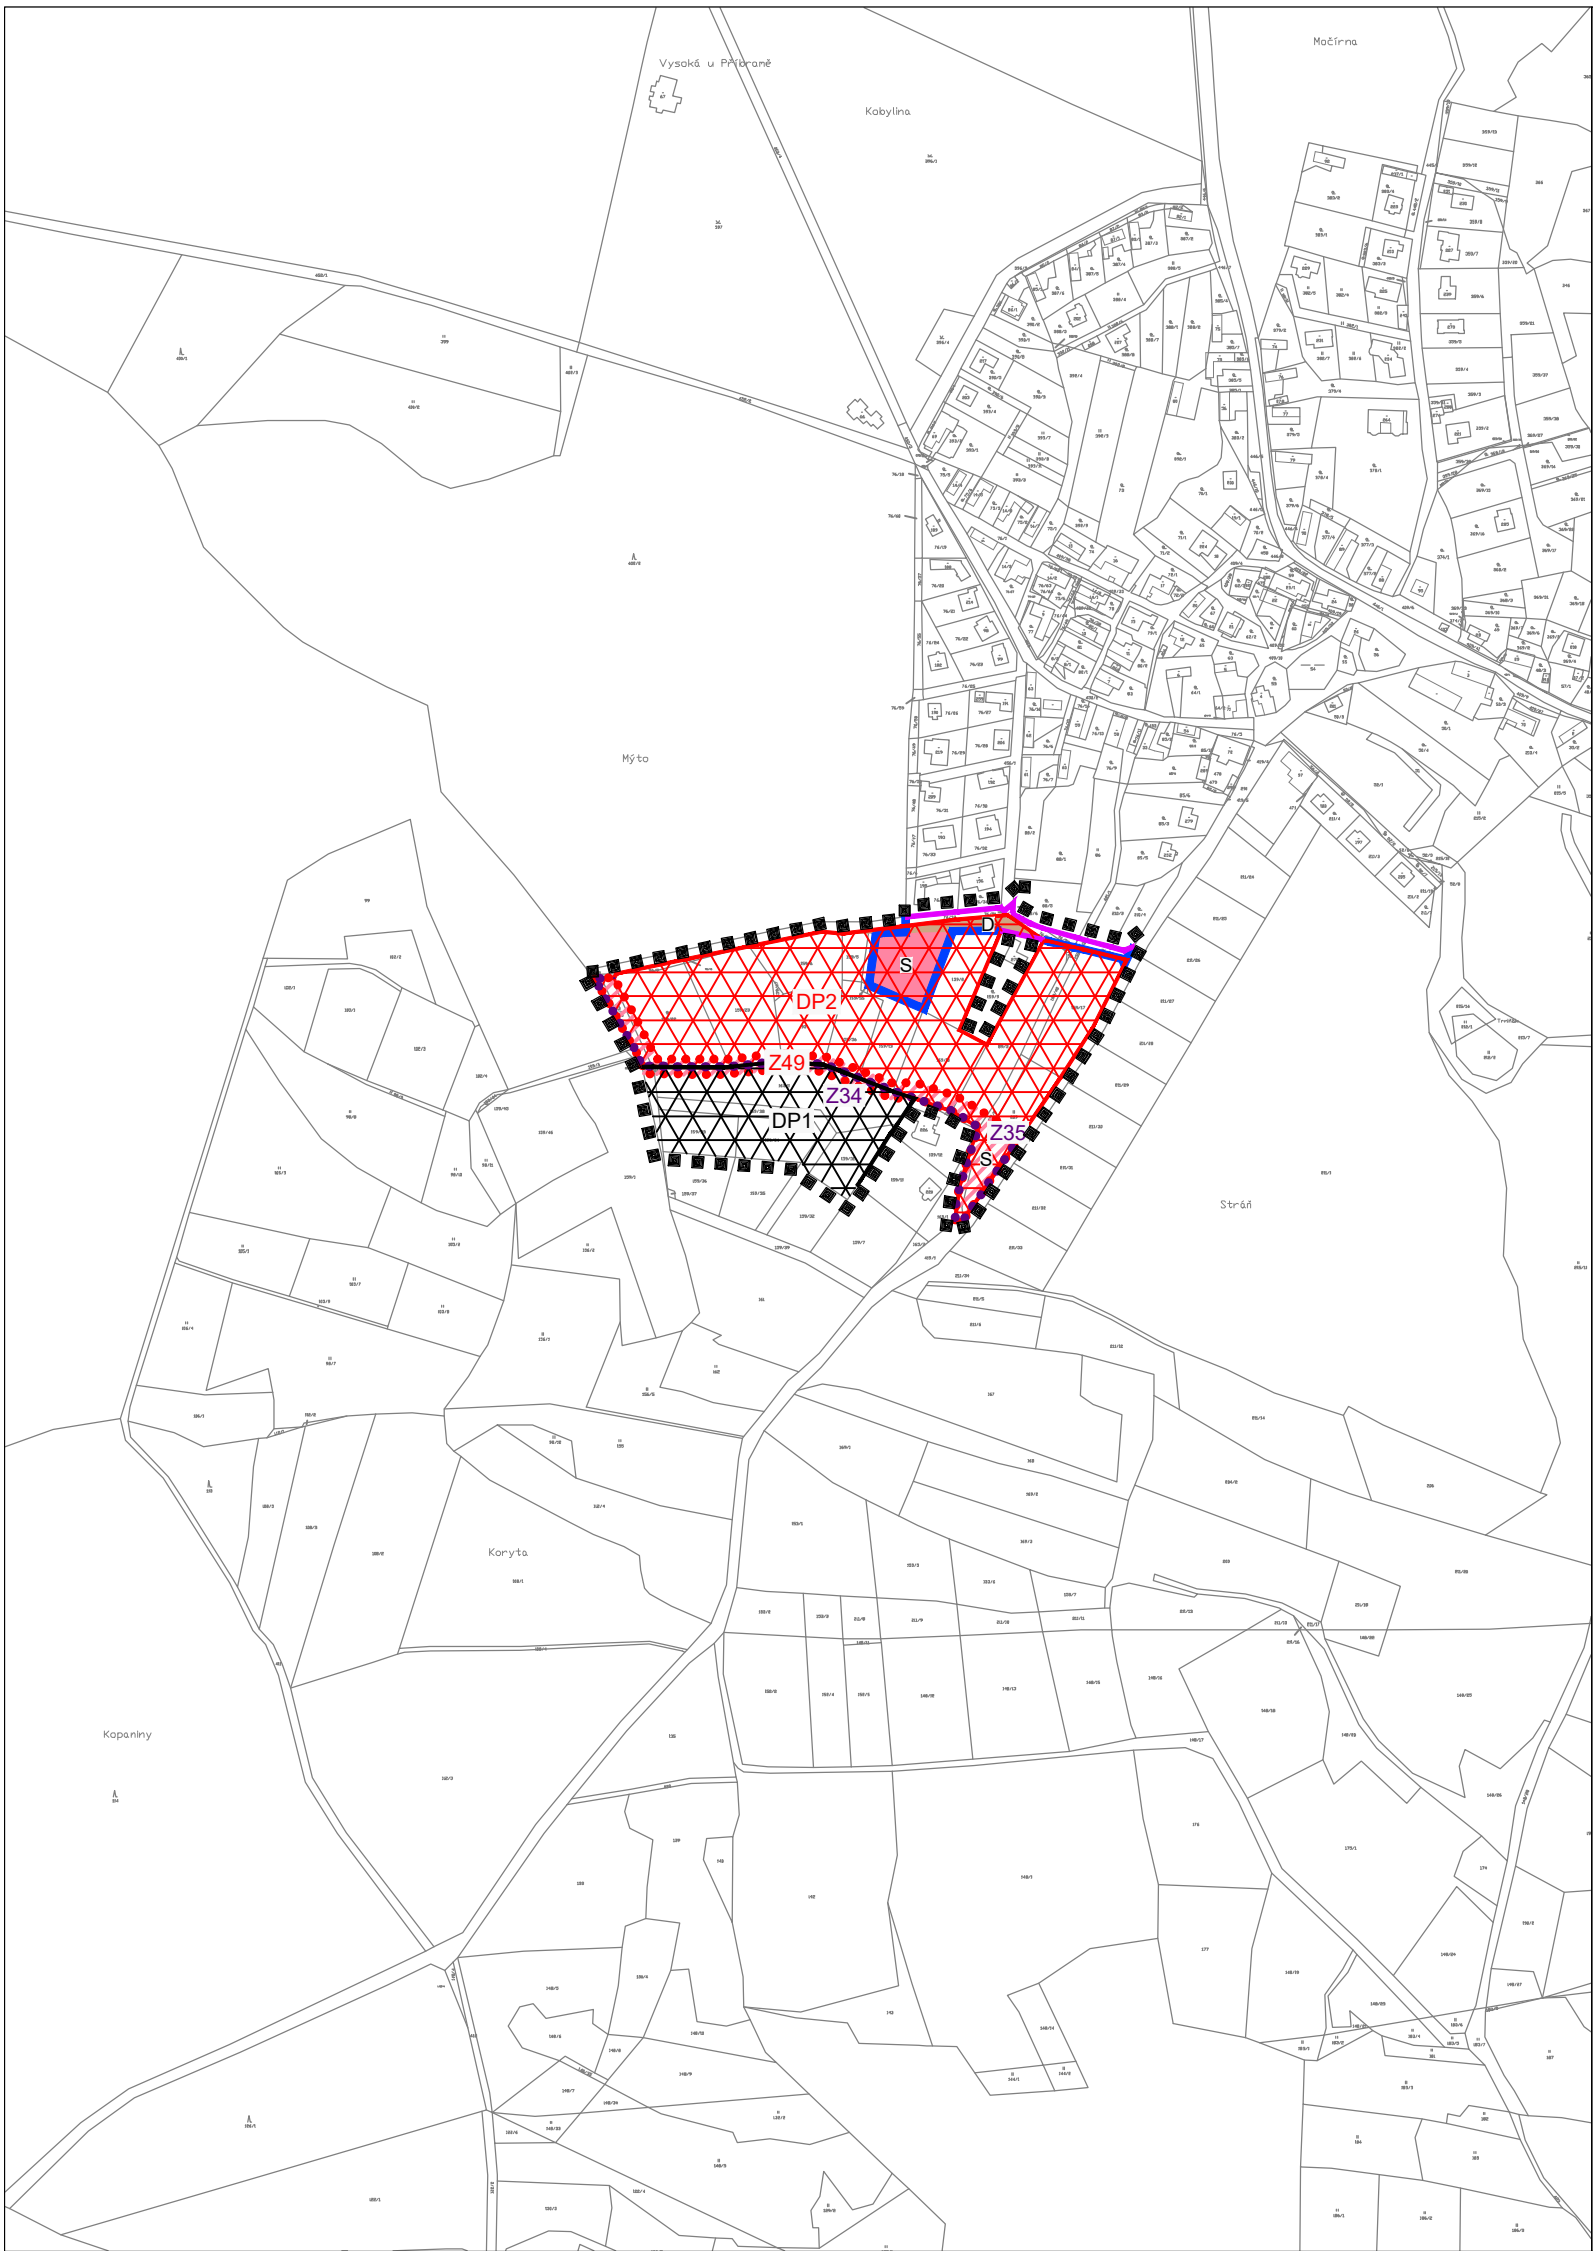

ZMĚNA Č. 1 ÚP VYSOKÁ U PŘÍBRAMĚ

VÝROK

HLAVNÍ VÝKRES

PROJEKTOVÝ ATELIÉR AD s.r.o.
ING. ARCH. JAROSLAV DANĚK



RAZÍTKO A PODPIS:

HUSOVA 4, Č. BUDĚJOVICE, 370 01, TEL. 387 311 238, 605 277 998
www.atelierad.cz, atelierad@atelierad.cz, IČ 25194771, DIČ CZ25194771

ZPRACOVATEL: ING. ARCH. JAROSLAV DANĚK

KRESLIL: ING. TEREZA LOUŽENSKÁ

ČÍSLO ZAKÁZKY: 46/2019

ČÍSLO VÝKRESU:

ČÍSLO PARÉ:

DATUM: ČERVEN 2020

2

1

MĚŘÍTKO: 1 : 5000

ZÁZNAM O ÚČINNOSTI

DATUM NABYTÍ ÚČINNOSTI

POŘIZOVATEL
OBEČNÍ ÚŘAD VYSOKÁ U PŘÍBRAMĚ
ING. JINDŘIŠKA KUPCOVÁ
Oprávněná úřední osoba pořizovatele

RAZÍTKO A PODPIS:

SPRÁVNÍ ORGÁN, KTERÝ ÚPD VYDAL
ZASTUPITELSTVO OBCE VYSOKÁ U PŘÍBRAMĚ

RAZÍTKO A PODPIS: