


# Územní plán Vysoká u Příbramě

## KOORDINAČNÍ VÝKRES

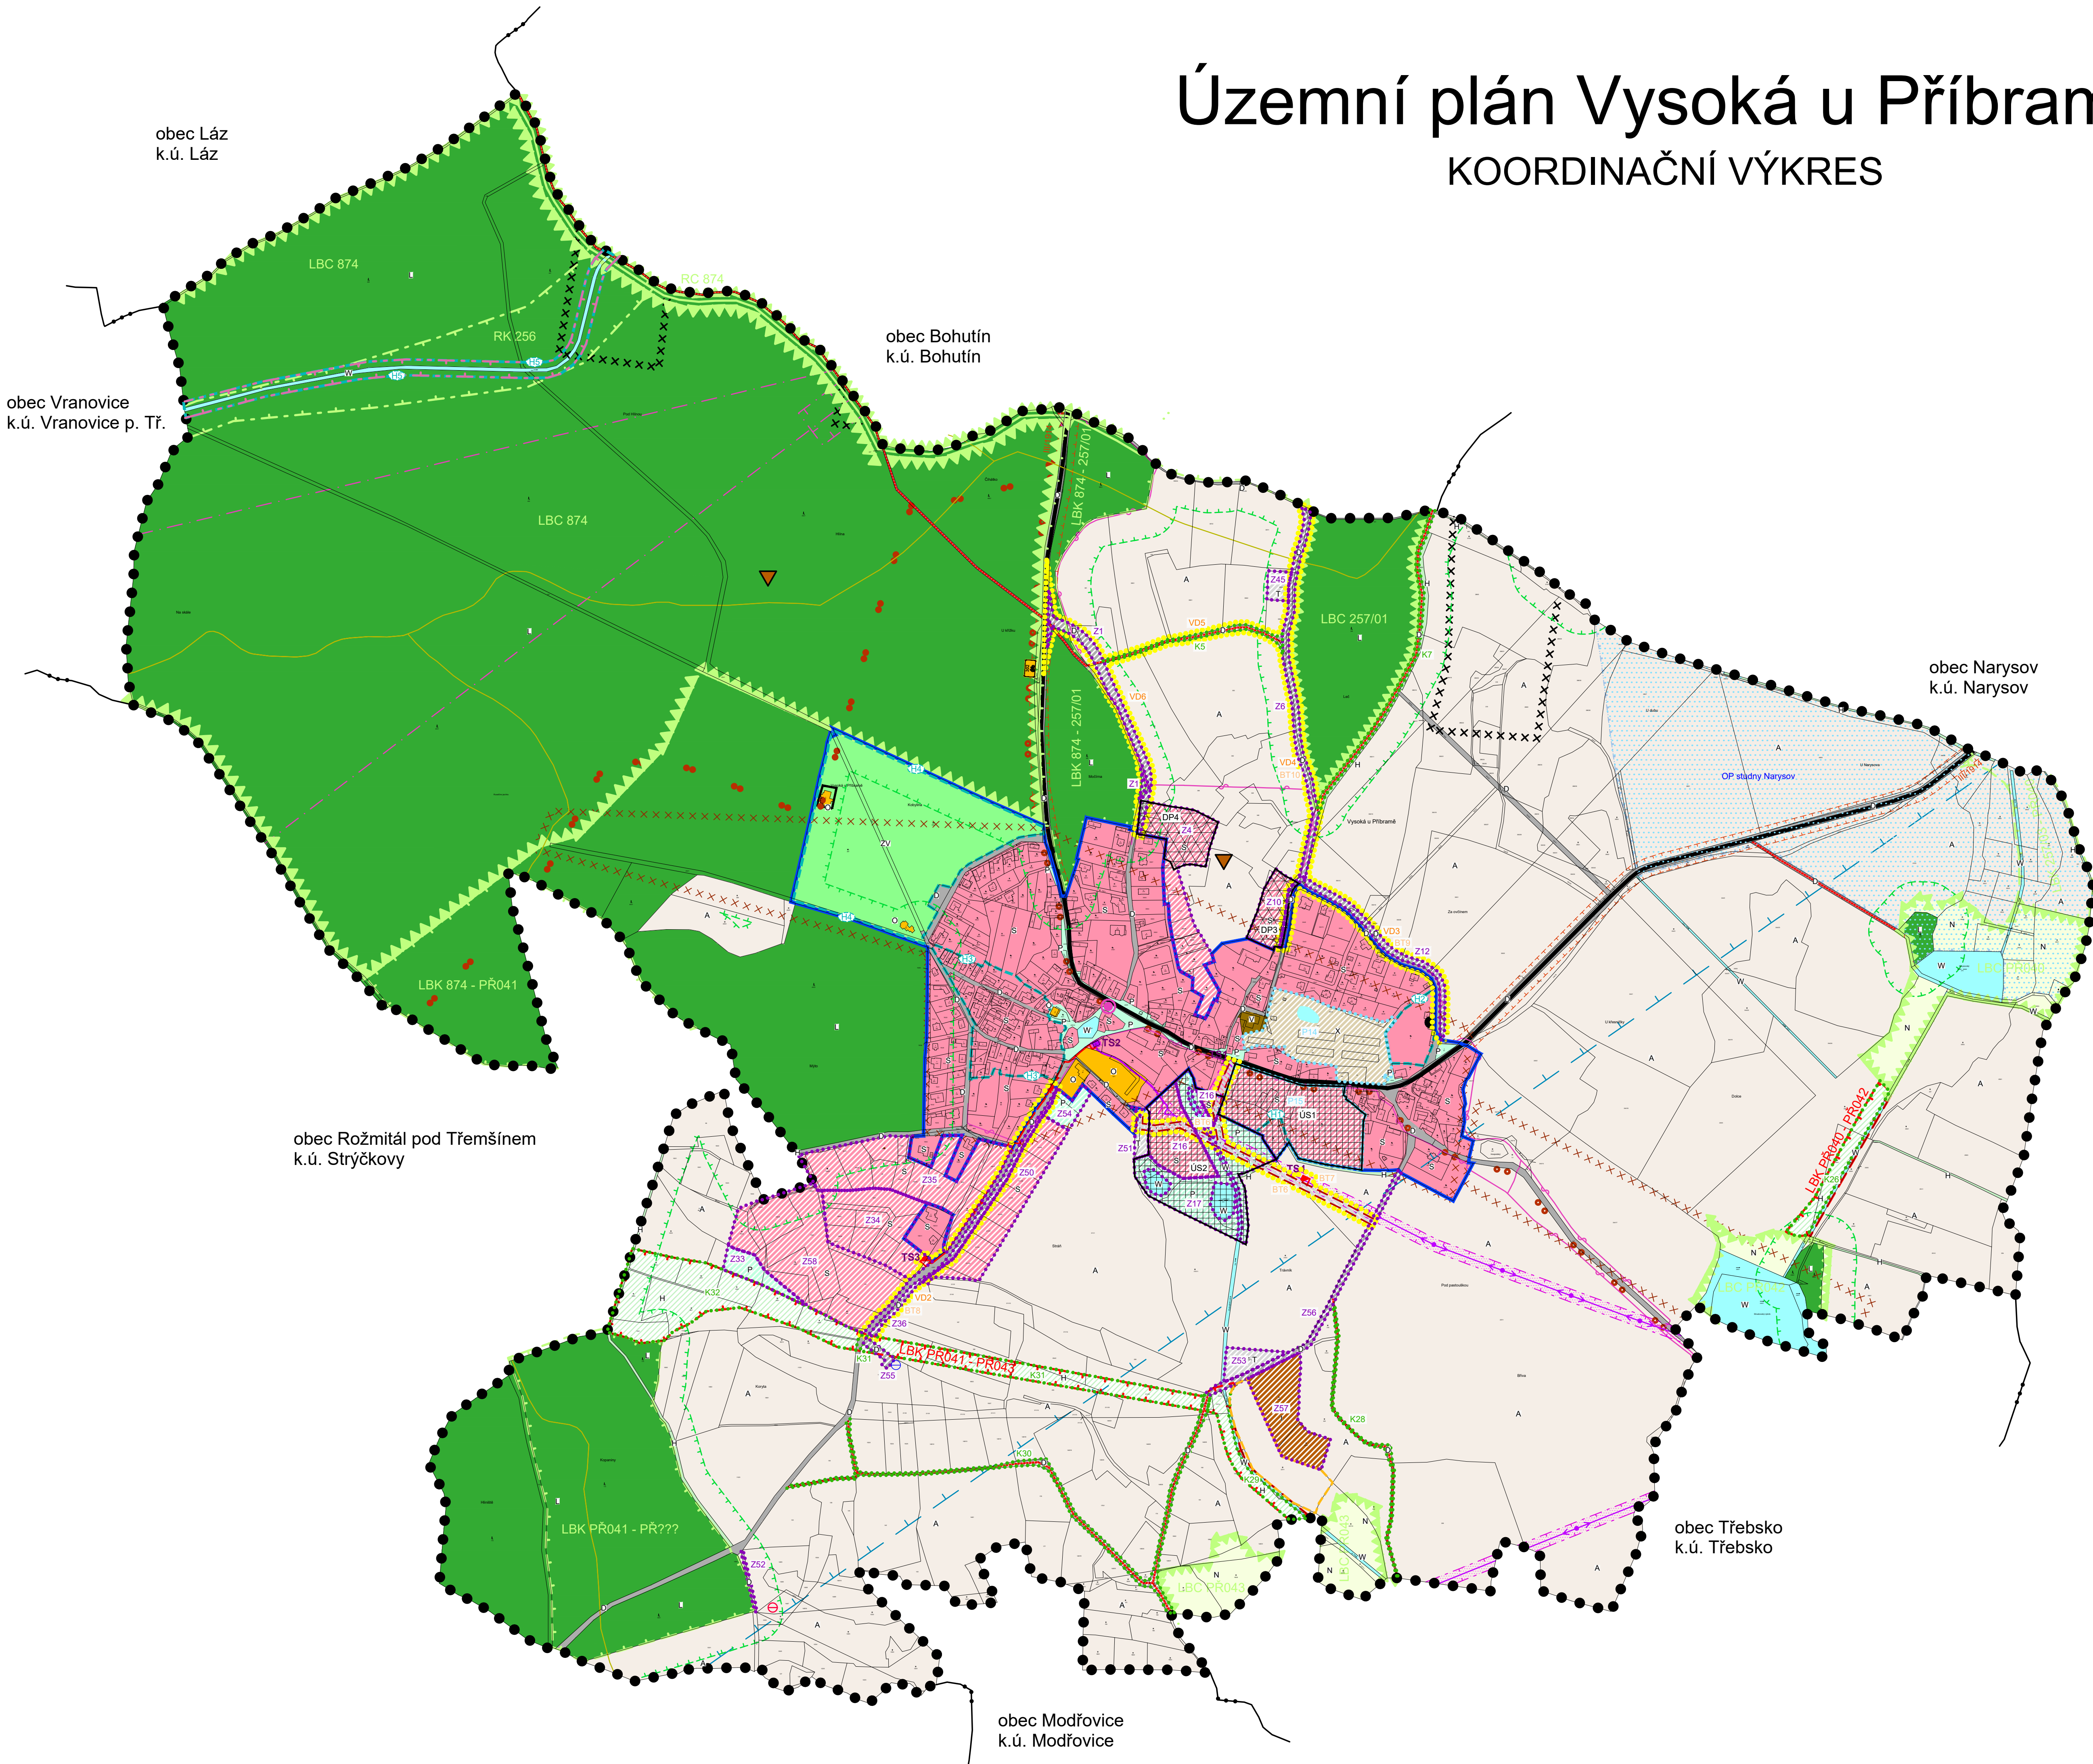

### LEGENDA

#### PLOCHY S ROZDÍLNÝM ZPŮSOBEM VYUŽITÍ

STABILIZOVANÉ PLOCHY	PLOCHY ZMĚN	POPIS
O	P	PLOCHY OBČANSKÉHO VYBAVENÍ
P	ZV	PLOCHY VEŘEJNÝCH PROSTRANSTVÍ
ZV	S	PLOCHY VEŘ. PROSTRANSTVÍ - VEŘEJNÁ ZELEŇ
S	S	PLOCHY SMÍŠENÉ OBYTNÉ
D	D	PLOCHY DOPRAVNÍ INFRASTRUKTURY
T	T	PLOCHY TECHNICKÉ INFRASTRUKTURY
V	V	PLOCHY VÝROBY A SKLADOVÁNÍ
W	W	PLOCHY SMÍŠENÉ VÝROBNÍ
A	A	PLOCHY VODNÍ A VODOHOSPODÁRSKÉ
I	A	PLOCHY ZEMĚDĚLSKÉ
N	I	PLOCHY LESNÍ
H	N	PLOCHY PŘÍRODNÍ
	H	PLOCHY SMÍŠENÉ NEZASTAVĚNÉHO ÚZEMÍ
	X	PLOCHY SPECIFICKÉ - VÝZKUMNÝ ÚSTAV

#### VYMEZUJÍCÍ HRANICE

●●●●●●	HRANICE ŘEŠENÉHO ÚZEMÍ
—+—+—+—	HRANICE KATASTRÁLNÍHO ÚZEMÍ
—+—+—+—	HRANICE ZASTAVĚNÉHO ÚZEMÍ
Z12	ZASTAVITELNÉ PLOCHY
P1	PLOCHY PŘESTAVBY
Z12	PLOCHY ZMĚN V KRAJINĚ
US1	HRANICE PLOCH S ROZDÍLNÝM ZPŮSOBEM VYUŽITÍ
DP1	PLOCHY, KDE ZMĚNY PROVEŘÍ ÚZEMNÍ STUDIE
	PLOCHY ŘEŠENÉ DLE DOHODY O PARCELACI
	HRANICE ÚZEMÍ S MOŽNOSTÍ UMÍSTĚNÍ STAVEB DLE §18 ODSŤ. 5 SZ

#### DOPRAVNÍ INFRASTRUKTURA

STAV	NÁVRH	POPIS
—+—+—+—	—+—+—+—	SILNICE III. TŘÍDY
—+—+—+—	—+—+—+—	PĚŠÍ PROPOJENÍ
●●●●●●	●●●●●●	CYKLISTICKÉ TRASY
●●●●●●	●●●●●●	TURISTICKÉ TRASY

#### TECHNICKÁ INFRASTRUKTURA

STAV	NÁVRH	POPIS
	—+—+—+—	KORIDOR PRO TECHNICKOU INFRASTRUKTURU
⊕	⊕	VODNÍ ZDROJ
—+—+—+—	—+—+—+—	OTEVŘENÁ VODOTEČ
—+—+—+—	—+—+—+—	EL. VEDENÍ VN 22 KV
■ TS	■ TS	TRAFOSTANICE
—+—+—+—	—+—+—+—	EL. KABEL VN 22 KV
⊙	⊙	ELEKTRONICKÉ KOMUNIKAČNÍ ZAŘÍZENÍ
—+—+—+—	—+—+—+—	TELEKOMUNIKAČNÍ KABEL
—+—+—+—	—+—+—+—	RADIORELÉOVÁ TRASA

#### LIMITY VYUŽITÍ ÚZEMÍ

STAV	NÁVRH	POPIS
—+—+—+—	—+—+—+—	REGIONÁLNÍ BIOCENTRUM - vymezené ŽÚR Středočeského kraje
—+—+—+—	—+—+—+—	REGIONÁLNÍ BIODOR - vymezený ŽÚR Středočeského kraje
—+—+—+—	—+—+—+—	LOKÁLNÍ BIOCENTRUM
—+—+—+—	—+—+—+—	LOKÁLNÍ BIODOR
—+—+—+—	—+—+—+—	VZDÁLENOST 50M OD OKRAJE LESA
—+—+—+—	—+—+—+—	OCHRANNÉ PÁSMO VODNÍHO ZDROJE 2. STUPNĚ
—+—+—+—	—+—+—+—	OCHRANNÉ PÁSMO EL. VEDENÍ
—+—+—+—	—+—+—+—	OCHRANNÉ PÁSMO RRS
—+—+—+—	—+—+—+—	OCHRANNÉ PÁSMO DOPRAVNÍCH TRAS
—+—+—+—	—+—+—+—	OCHRANNÉ PÁSMO VZLET. A PŘÍSTAV. PROSTORU LETIŠTĚ Příbram - Dlouhá Lhota
□	●	PAMÁTKOVÉ CHRÁNĚNÉ OBJEKTY
—+—+—+—	—+—+—+—	ÚZEMÍ S ESTETICKY CENNOU URBANISTICKOU HODNOTOU VČ. OZNAČENÍ
—+—+—+—	—+—+—+—	ÚZEMÍ S ARCHEOLOGICKÝMI NÁLEZY
—+—+—+—	—+—+—+—	OCHRANNÉ PÁSMO TECH. PAMÁTKY
—+—+—+—	—+—+—+—	PODDOLOVANÉ ÚZEMÍ (plošný, bodový záznam)
—+—+—+—	—+—+—+—	PLOCHY A KORIDORY VEŘEJNÉ PROSPĚŠNÝCH STAVEB
—+—+—+—	—+—+—+—	OZNAČENÍ PLOCH S ROZDÍLNÝM ZPŮSOBEM VYUŽITÍ
—+—+—+—	—+—+—+—	HYDROLOGICKÉ ČLENĚNÍ

#### INFORMATIVNÍ ÚDAJE

—+—+—+—	—+—+—+—	—+—+—+—
---------	---------	---------

#### Úplné znění ÚP VYSOKÁ U PŘÍBRAMĚ po změně č. 2

KOORDINAČNÍ VÝKRES		
PROJEKTOVÝ ATELIER AD s.r.o. ING. ARCH. JAROSLAV DANĚK		RAZÍTKO A PODPIS:
HUSOVA 4, Č. BUDĚJOVICE, 370 01, TEL. 387 311 238, 605 277 998 www.atelierad.cz, atelierad@atelierad.cz, IČ 25194771, DIČ CZ25194771		
ZPRACOVATEL: ING. ARCH. JAROSLAV DANĚK		
KRESLIL: ING. TEREZA LOUŽENSKÁ		
ČÍSLO ZAKÁZKY: 572021	ČÍSLO VÝKRESU: 4	ČÍSLO PARE: 1
DATUM: BŘEZEN 2022		
MĚŘÍTKO: 1:5000		
ZÁZNAM O ÚČINNOSTI		
SPRÁVNÍ ORGÁN, KTERÝ POSLEDNÍ ZMĚNU ÚP VYDAL:	ZASTUPITELSTVO OBCE VYSOKÁ U PŘÍBRAMĚ	
POŘADOVÉ ČÍSLO POSLEDNÍ ZMĚNY ÚP:	2.	
DATUM NABÝTÍ ÚČINNOSTI POSLEDNÍ ZMĚNY ÚP:		
JMÉNO A PŘÍJMĚNÍ, FUNKCE A PODPIS OPRAVNĚNÉ ÚŘEDNÍ OSOBY PORADOVATELE, OTISK ÚŘEDNÍHO RAZÍTKA:		
Ing. Jana Krejčová starostka obce	Ing. arch. Jindřiška Kupcová osoba zajišťující splnění kvalifikačních požadavků	