


# Územní plán Vysoká u Příbramě

## HLAVNÍ VÝKRES

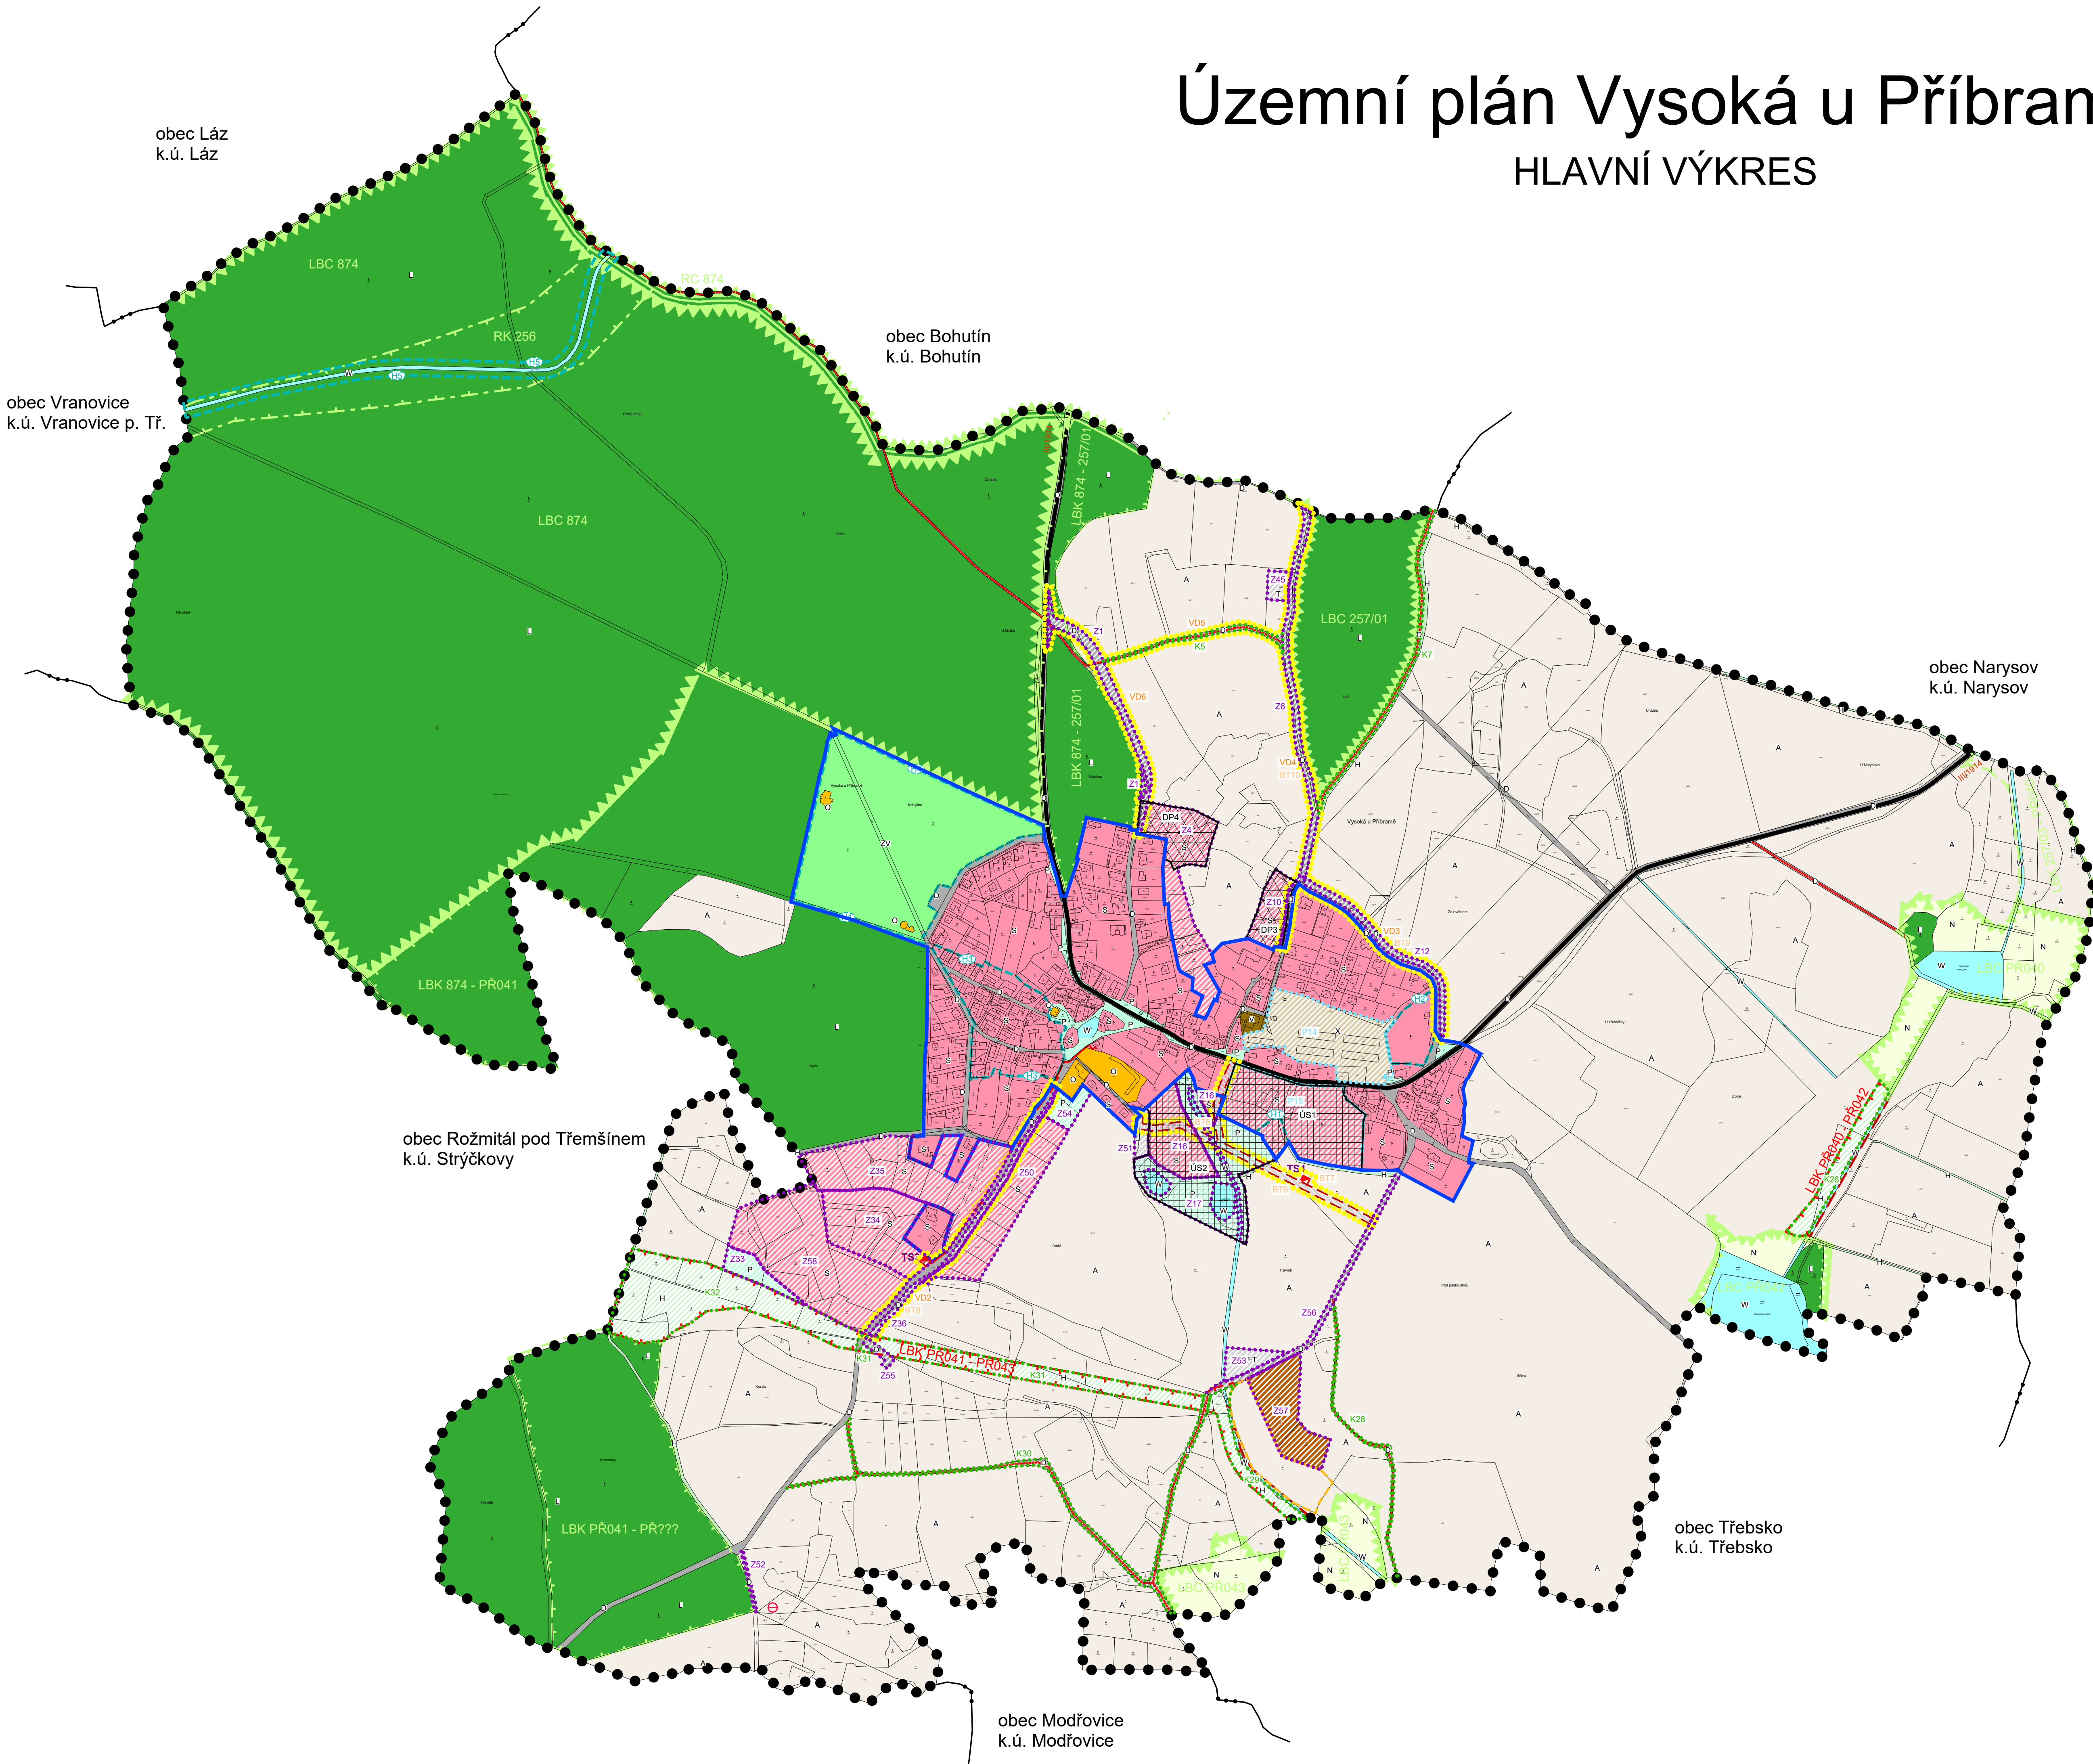

### LEGENDA

#### PLOCHY S ROZDÍLNÝM ZPŮSOBEM VYUŽITÍ

STABILIZOVANÉ PLOCHY	PLOCHY ZMĚN	PLOCHY OBČANSKÉHO VYBAVENÍ
		PLOCHY VEŘEJNÝCH PROSTRANSTVÍ
		PLOCHY VEŘ. PROSTRANSTVÍ - VEŘEJNÁ ZELEŇ
		PLOCHY SMÍŠENÉ OBYTNÉ
		PLOCHY DOPRAVNÍ INFRASTRUKTURY
		PLOCHY TECHNICKÉ INFRASTRUKTURY
		PLOCHY VÝROBY A SKLADOVÁNÍ
		PLOCHY SMÍŠENÉ VÝROBNÍ
		PLOCHY VODNÍ A VODOHOSPODÁRSKÉ
		PLOCHY ZEMĚDĚLSKÉ
		PLOCHY LESNÍ
		PLOCHY PŘÍRODNÍ
		PLOCHY SMÍŠENÉ NEZASTAVĚNÉHO ÚZEMÍ
		PLOCHY SPECIFICKÉ - VÝZKUMNÝ ÚSTAV

#### VYMEZUJÍCÍ HRANICE

	HRANICE ŘEŠENÉHO ÚZEMÍ
	HRANICE KATASTRÁLNÍHO ÚZEMÍ
	HRANICE ZASTAVĚNÉHO ÚZEMÍ
	ZASTAVITELNÉ PLOCHY
	PLOCHY PŘESTAVBY
	PLOCHY ZMĚN V KRAJINĚ
	HRANICE PLOCH S ROZDÍLNÝM ZPŮSOBEM VYUŽITÍ
	PLOCHY, KDE ZMĚNY PROVEŘÍ ÚZEMNÍ STUDIE
	PLOCHY ŘEŠENÉ DLE DOHODY O PARCELACI
	HRANICE ÚZEMÍ S MOŽNOSTÍ UMÍSTĚNÍ STAVEB DLE §18 ODSŤ. 5 SZ

#### LIMITY VYUŽITÍ ÚZEMÍ

STAV	NÁVRH	ÚZEMNÍ SYSTÉM EKOLOGICKÉ STABILITY (ÚSES)
		REGIONÁLNÍ BIOCENTRUM - vymezené ZÚR Středočeského kraje
		REGIONÁLNÍ BIOKORIDOR - vymezený ZÚR Středočeského kraje
		LOKÁLNÍ BIOCENTRUM
		LOKÁLNÍ BIOKORIDOR

STAV	NÁVRH	KULTURNÍ LIMITY
		ÚZEMÍ S ESTETICKÝ CENNOU URBANISTICKOU HODNOTOU VČ. OZNAČENÍ

STAV	NÁVRH	DOPRAVNÍ INFRASTRUKTURA
		SILNICE III. TŘÍDY
		PĚŠÍ PROPOJENÍ

STAV	NÁVRH	TECHNICKÁ INFRASTRUKTURA
		KORIDOR PRO TECHNICKOU INFRASTRUKTURU

STAV	NÁVRH	VODOHOSPODÁRSKÉ ŘEŠENÍ
		VODNÍ ZDROJ
		TRAFOSTANICE
		EL. KABEL VN 22 kV

STAV	NÁVRH	ENERGETICKÉ ŘEŠENÍ - ZÁSOBOVÁNÍ EL. ENERGIÍ
		EL. KABEL VN 22 kV

STAV	NÁVRH	VYMEZENÍ VPS
		PLOCHY A KORIDORY VEŘEJNĚ PROSPĚŠNÝCH STAVEB

STAV	NÁVRH	INFORMATIVNÍ ÚDAJE
		OZNAČENÍ PLOCH S ROZDÍLNÝM ZPŮSOBEM VYUŽITÍ

### Úplné znění ÚP VYSOKÁ U PŘÍBRAMĚ po změně č. 2

HLAVNÍ VÝKRES		
PROJEKTOVÝ ATELIÉR AD s.r.o. ING. ARCH. JAROSLAV DANĚK		RAZÍTKO A PODPIS:
HUSOVA 4, Č. BUDĚJOVICE, 370 01, TEL. 387 311 238, 605 277 998 www.atelierad.cz, atelierad@atelierad.cz, IČ 25194771, DIČ CZ25194771		
ZPRACOVATEL: ING. ARCH. JAROSLAV DANĚK	KRESLIL: ING. TEREZA LOUŽENSKÁ	
ČÍSLO ZAKÁZKY: 572021	ČÍSLO VÝKRESU: 2	ČÍSLO PARE: 1
DATUM: BŘEZEN 2022	MĚŘÍTKO: 1:500	
ZÁZNAM O ÚČINNOSTI		
SPRÁVNÍ ORGÁN, KTERÝ POSLEDNÍ ZMĚNU ÚP VYDAL:	ZASTUPITELSTVO OBCE VYSOKÁ U PŘÍBRAMĚ	
POŘADOVÉ ČÍSLO POSLEDNÍ ZMĚNY ÚP:	2.	
DATUM NABÝTÍ ÚČINNOSTI POSLEDNÍ ZMĚNY ÚP:		
JMÉNO A PŘÍJMENÍ, FUNKCE A PODPIS OPRAVNĚNÉ ÚŘEDNÍ OSOBY PŘÍKROVATELE, OTISK ÚŘEDNÍHO RAZÍTKA:		
Ing. Jana Krejčová starostka obce	Ing. arch. Jindřiška Kupcová osoba zajišťující splnění kvalifikačních požadavků	

